


MAPA ZASADNICZA

SKALA 1:1000
STAROSTA
BIESZCZADZKI
układ odniesienia: PL-E TRF89, układ wsp. płaskich: PL-2000 strefa 8 (24°), układ wys.: PL-KRON86-NH
obr.: Bandrów Narodowy 0002: dz. 312, 432
Sekcje mapy: 8.110.09.06.4; 8.110.09.06.2; 8.110.09.01.4

Pozwina się zgodność niniejszej kopii z treścią materiału państwowego zasobu geodezyjnego i kartograficznego	
Organ prowadzący państwowy zasób geodezyjny i kartograficzny	STAROSTA BIESZCZADZKI
Nazwa materiału zasobu identyfikacji ewidencyjnej	<i>kopie mapy zasad.</i> P. 1801.
Identyfikator ewidencyjny materiału zasobu	P. 1801.
Data wykonania kopii	13.10.2019
Imię, nazwisko i podpis osoby reprezentującej organ	

z up. **SŁOBIŃSKI**
mgr inż. Poleciońska
mgr inż. Wyszczółek
Geodeta i Opcjonista Niezależności

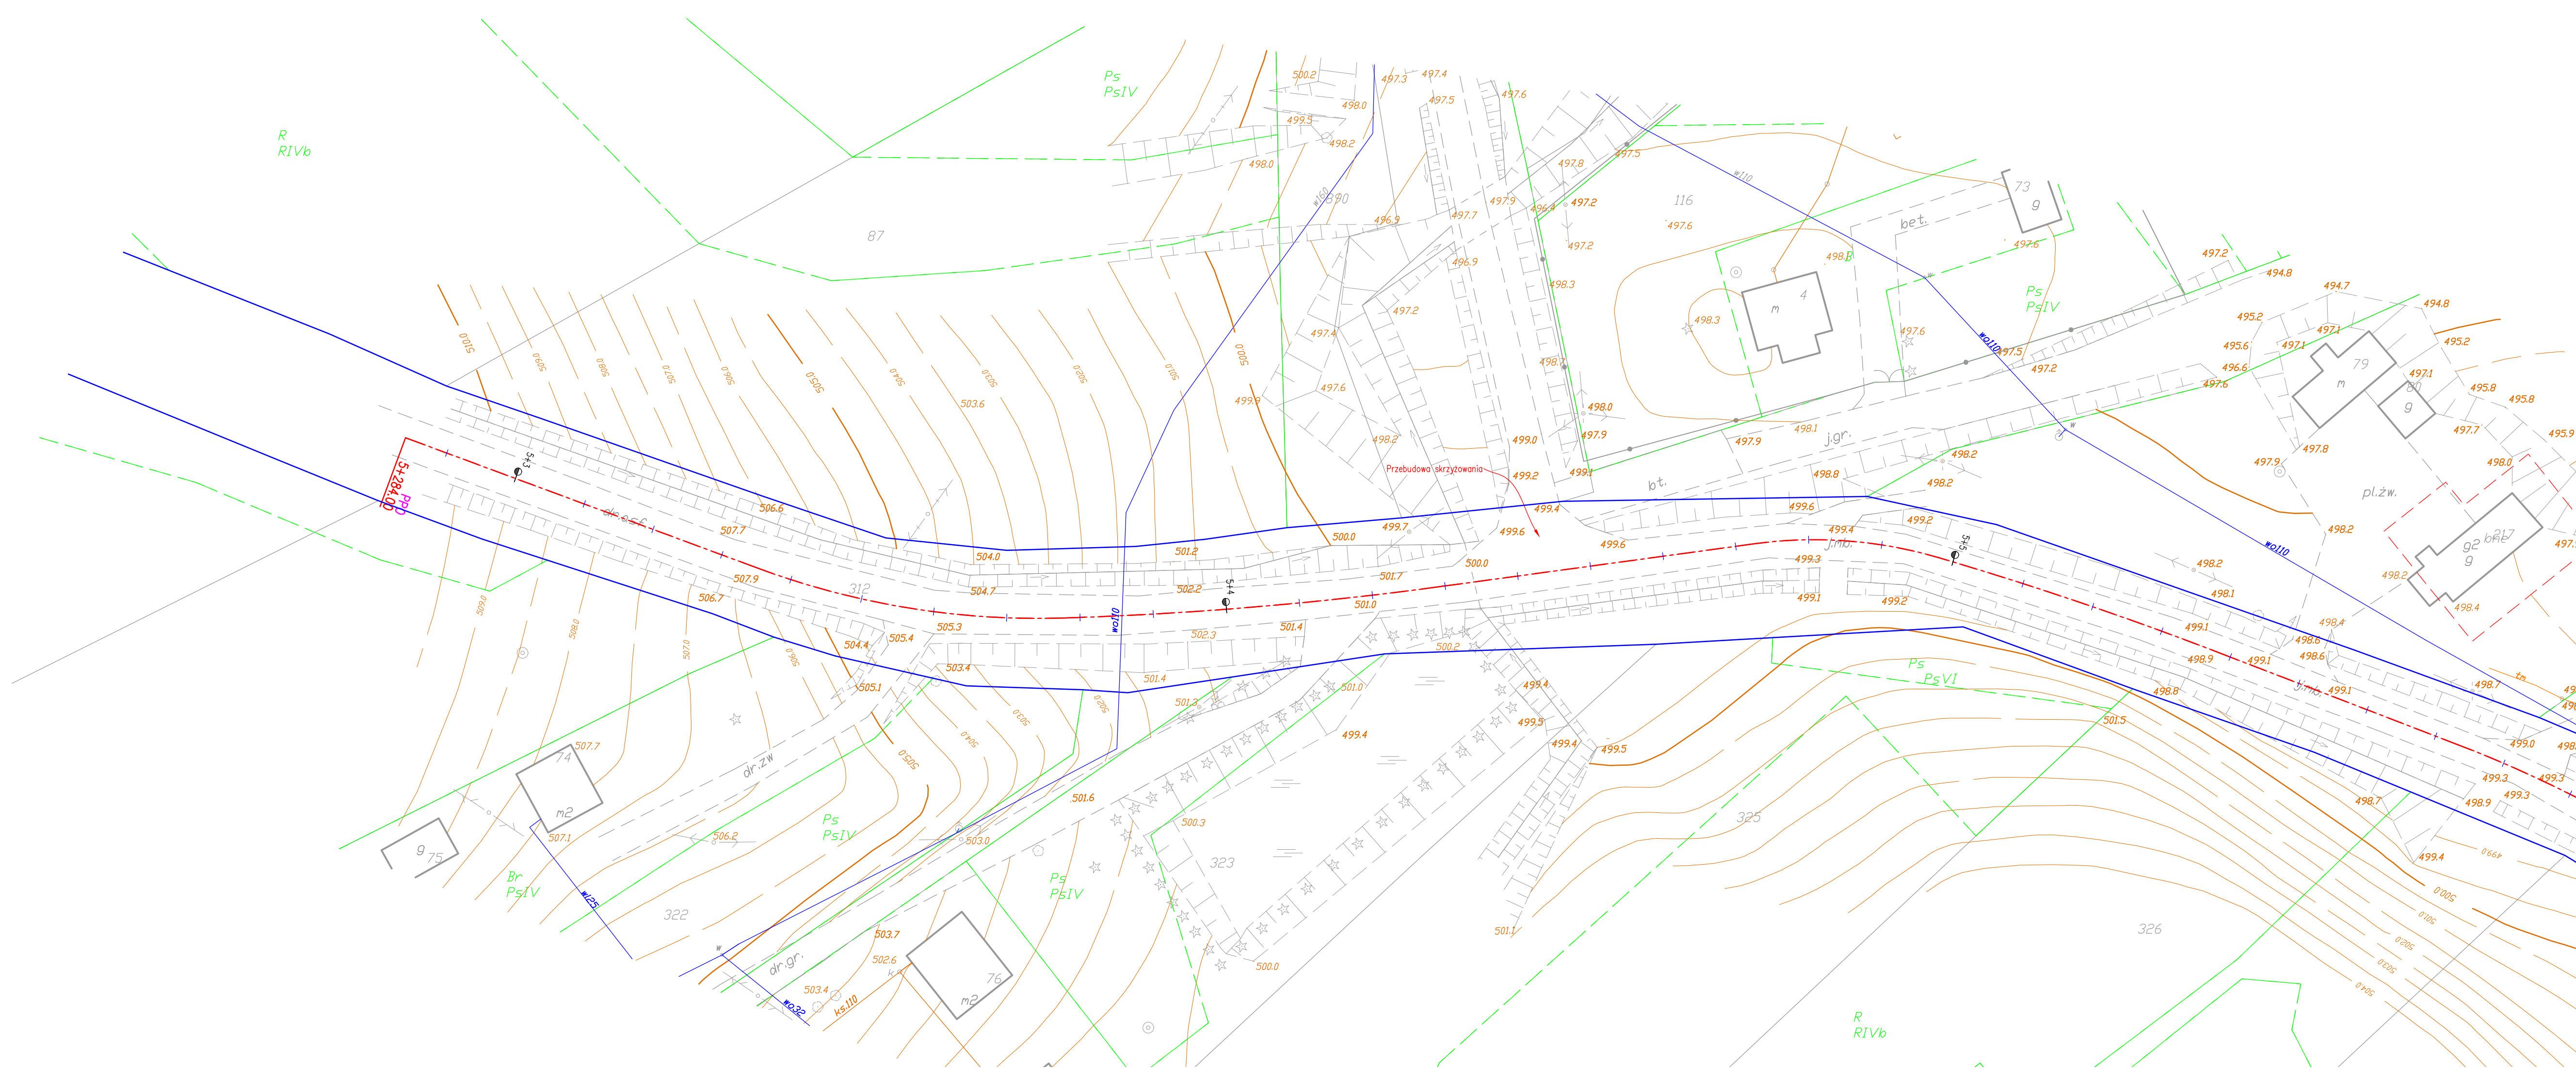

- LEGENDA
- Granica pasa drogowego – granice działek
 - Ist. oś drogi
 - Ist. nawierzchnia jezdni


bid SANOK Biuro Inżynierii Drogowej w Sanoku s.c. 38–500 Sanok, ul. Sienkiewicza 1/308, tel./fax (013) 46 38 541	
Investor:	POWAT BIESZCZADZKI ul. Beńska 22, 38–700 Ustrzyki Dolne
Nazwa obiektu:	Przebudowa drogi powiatowej Nr 2300 R Jasien–Jasien–Bandrów w km 5+284 do km 6+019 i od km 6+460 do km 6+720 w m. Bandrów
Projektant:	mgr inż. Piotr Tarapacki
Weryfikator:	mgr inż. Wojciech Radwański
Opracowujący:	
Nazwa rysunku:	PLAN ZAGOSPODAROWANIA TERENU
Skala:	1:500
Data:	04.2019
Numer rysunku:	1/1

MAPA ZASADNICZA

SKALA 1:1000
STAROSTA
BIESZCZADZKI
PL-E TRF89, układ wsp. płaskich: PL-2000 strefa 8 (24°), układ wys.: PL-KRON86-NH
obr. Bandrów Narodowy 0002: dz. 312, 432
Sekcje mapy: 8.110.09.06.4; 8.110.09.06.2; 8.110.09.01.4

Posiadać się zgodność niniejszej kopii z treścią materiału państwowego zasobu geodezyjnego i kartograficznego	STAROSTA
Organ prowadzący państwowy zasób geodezyjny i kartograficzny	BIESZCZADZKI
Nazwa materiału zasobu państwowego zasobu geodezyjny i kartograficzny	układ odniesienia: PL-E TRF89, układ wsp. płaskich: PL-2000 strefa 8 (24°), układ wys.: PL-KRON86-NH
Identyfikator ewidencyjny	obr. Bandrów Narodowy 0002: dz. 312, 432
Identyfikator ewidencyjny	Sekcje mapy: 8.110.09.06.4; 8.110.09.06.2; 8.110.09.01.4
Data wykonania kopii	13.10.2019
Imię, nazwisko, podpis osoby reprezentującej organ	mgr inż. Wojciech Radwański

z up. **SPRZĄDZ**
mgr inż. Wojciech Radwański
Geodeta i Opcjonalnie Nieruchomości

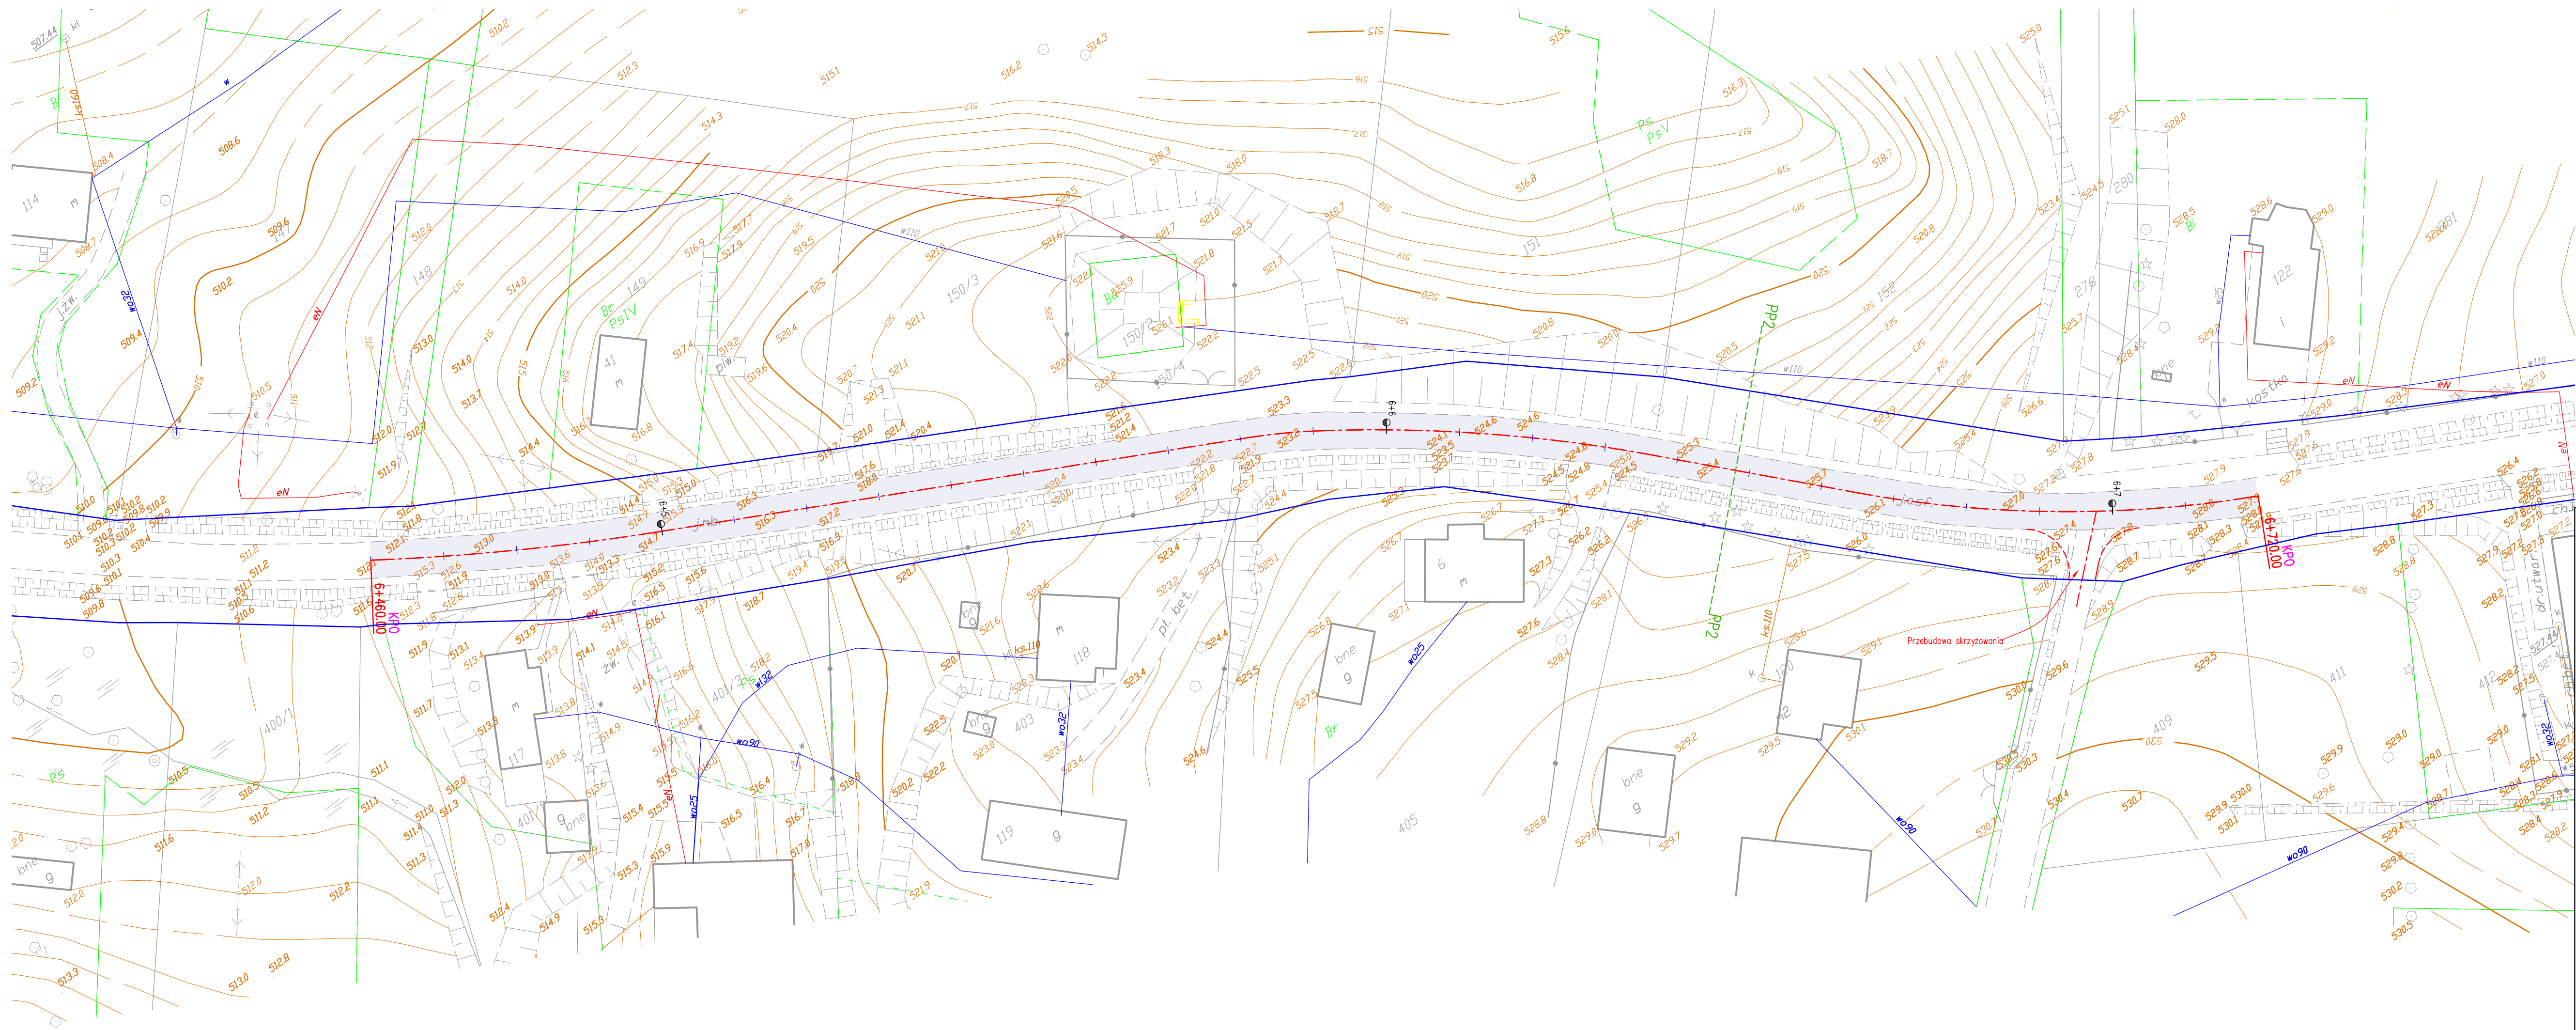

- LEGENDA
- Granica pasa drogowego – granice działek
 - Ist. os. drogi
 - Ist. nawierzchnia jezdni
 - Projektowana krawędź jezdni

bid SANOK Biuro Inżynierii Drogowej w Sanoku s.c. 38-500 Sanok, ul. Sienkiewicza 1/308, tel./fax (013) 46 38 541	INWESTOR: POWAT BIESZCZADZKI ul. Beńska 22, 38-700 Ustrzyki Dolne	
	Nazwa obiektu: Przebudowa drogi powiatowej Nr 2300 R. Josien-Jołtów-Bandrów w km 5+284 do km 6+019 i od km 6+460 do km 6+720 w m. Bandrów	
Projektant: mgr inż. Piotr Tarapacki	Podpis	Skala: 1:500
Weryfikator: mgr inż. Wojciech Radwański	Podpis	Data: 04.2019
Opracowujący:	Podpis	Numer rysunku: 3/1
PLAN ZAGOSPODAROWANIA TERENU		