
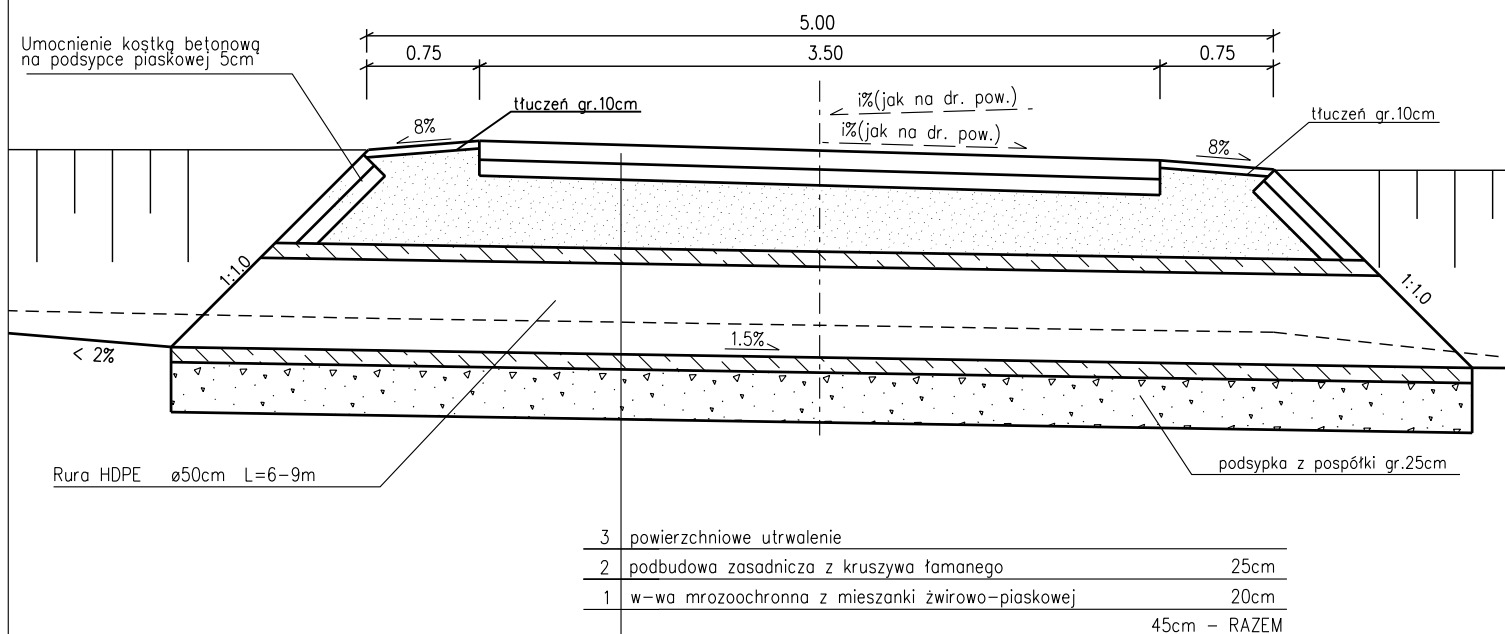


Plan sytuacyjny

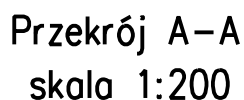

bid SANOK		Biuro Inżynierii Drogowej w Sanoku s.c. 38-500 Sanok, ul. Sienkiewicza 1/308, tel./fax (013) 46 38 541	
Inwestor:		Powiat Bieszczadzki ul. Bęska 22 38-700 Ustrzyki Dolne	
Nazwa obiektu:		Przebudowa drogi powiatowej Nr 2300 R Jasień-Jaśowe-Bandrów w km 8+700 -8+933 oraz w km 8+944-9+173 na długości 462mb w miejscowości Bandrów Narodowy na działkach ewid.614, 661/2	
Projektant:	mgr inż. Piotr Tarapacki nr upr.: K-64/01	Podpis	Skala: 1:100
Weryfikator:	mgr inż. Wojciech Radwański nr upr.: 37/2003	Podpis	Data: 08.2019
			Numer rysunku:
Nazwa rysunku:		PRZEKROJE TYPOWE – ZJAZDY DROGOWE	
		2/2	