


KM 8+700 ÷ KM 8+933  
KM 8+944 ÷ KM 9+173

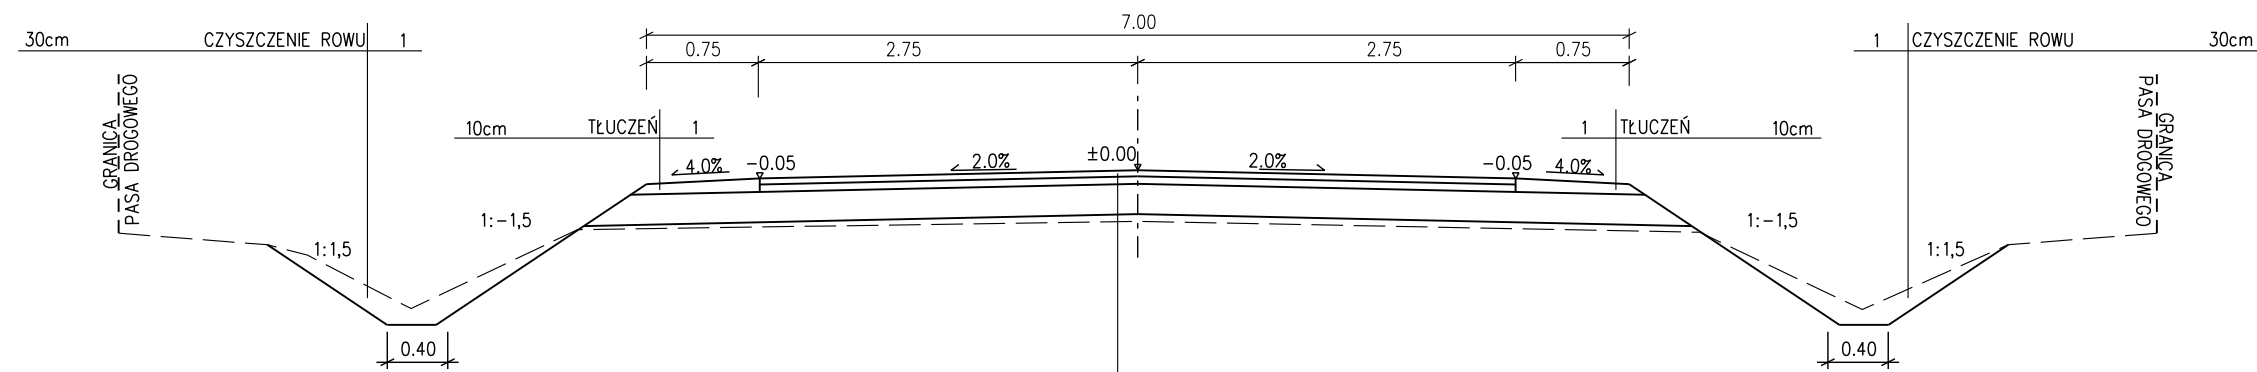

4	WARSTWA ŚCIERALNA Z BETONU ASFALTOWEGO	4cm
3	WARSTWA WIĄŻĄCA Z BETONU ASFALTOWEGO	5cm
2	PODBUDOWA ZASADNICZA Z KRUSZYWA ŁAMANEGO	20cm
1	W-WA WYRÓWNAWCZA Z KRUSZYWA ŁAMANEGO	śr. 5cm

**bid****SANOK**      Biuro Inżynierii Drogowej w Sanoku s.c.  
38-500 Sanok, ul. Sienkiewicza 1/308, tel./fax (013) 46 38 541

Inwestor: Powiat Bieszczadzki ul. Bełska 22 38-700 Ustrzyki Dolne		
Nazwa obiektu: Przebudowa drogi powiatowej Nr 2300 R Jasień-Jałowe-Bandrów w km 8+700 -8+933 oraz w km 8+944-9+173 na długości 462mb w miejscowości Bandrów Narodowy na działkach ewid.614, 661/2		
Projektant: mgr inż. Piotr Tarapacki nr upr.: K-64/01	Podpis	Skala: 1:50
Weryfikator: mgr inż. Wojciech Radwański nr upr.: 37/2003	Podpis	Data: 08.2019
Nazwa rysunku: PRZEKRÓJ TYPOWY		Numer rysunku: 2/1