



PP1

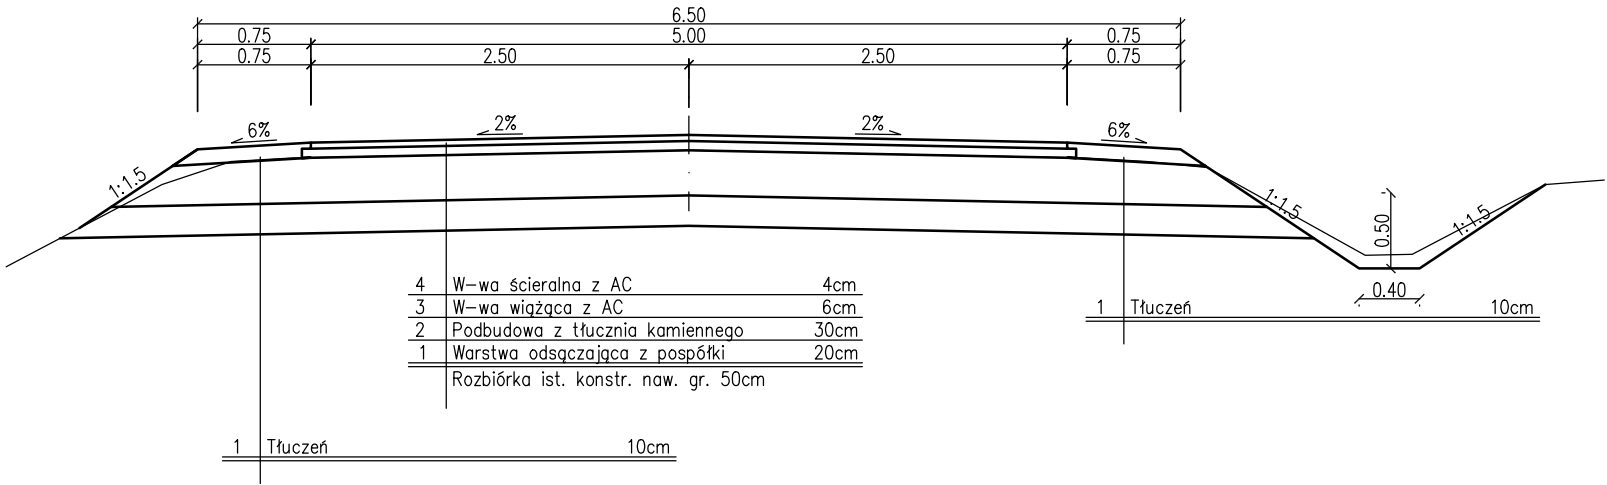

PP2

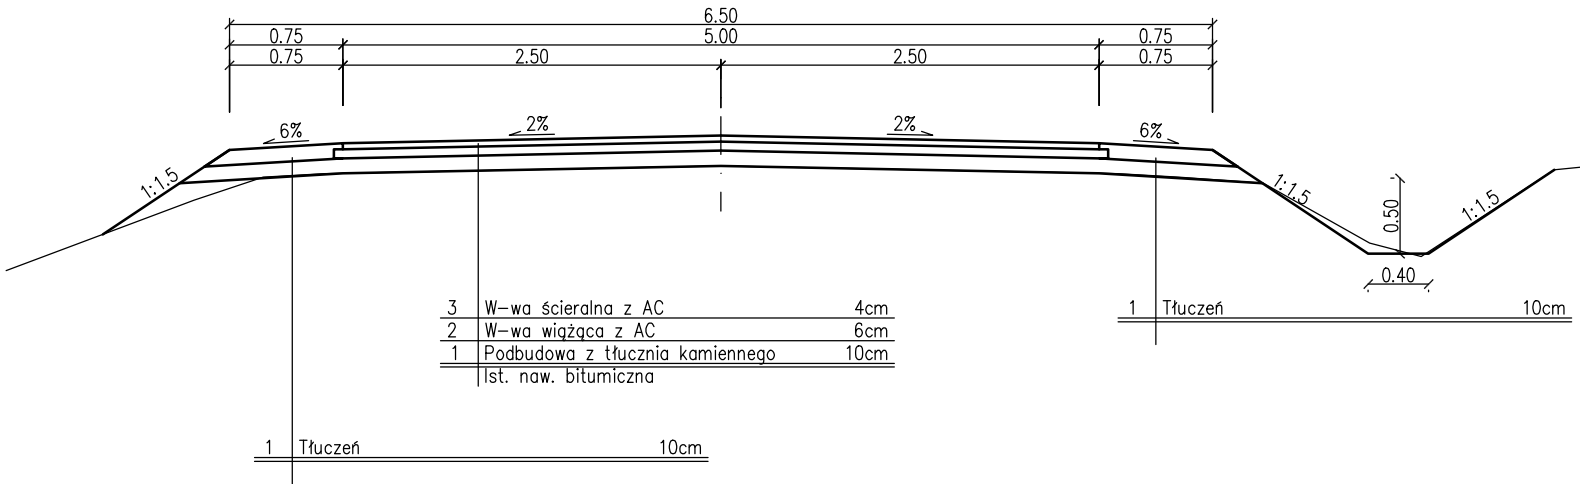

bid SANOK Biuro Inżynierii Drogowej w Sanoku s.c. 38-500 Sanok, ul. Sienkiewicza 1/308, tel./fax (013) 46 38 541			
Inwestor:		POWIAT BIESZCZADZKI ul. Bełska 22, 38-700 Ustrzyki Dolne	
Nazwa obiektu:		Przebudowa drogi powiatowej Nr 2300 R Jasień-Jałowe-Bandrów w km 5+284 do km 6+019 i od km 6+460 do km 6+720 w m. Bandrów	
Projektant: branża drogowa	mgr inż. Piotr Tarapacki nr upr.: K-64/01	Podpis	<i>Tarapacki</i>
Weryfikator: branża drogowa	mgr inż. Wojciech Radwański nr upr.: 37/2003	Podpis	<i>Radwański</i>
Opracowujący:		Podpis	
Nazwa rysunku:		PRZEKROJE	
		Skala:	1:50
		Data:	04.2019
		Numer rysunku:	2.1