



ZJAZDY DROGOWE

Plan sytuacyjny

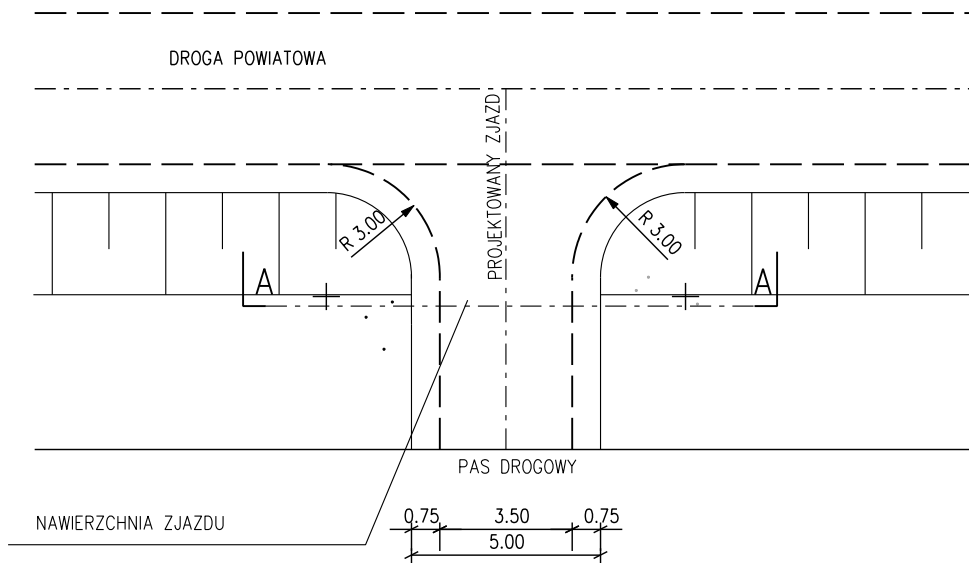

Przekrój A-A

skala 1:200

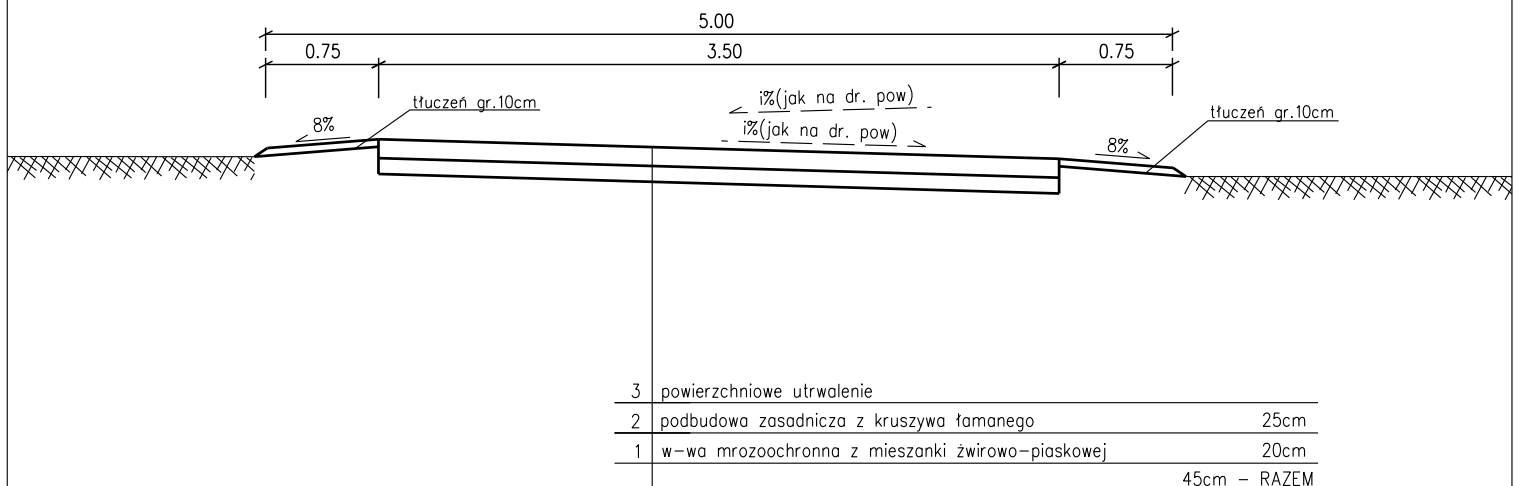

bid SANOK

Biuro Inżynierii Drogowej w Sanoku s.c.
38-500 Sanok, ul. Sienkiewicza 1/308, tel./fax (013) 46 38 541

Inwestor:

Powiat Bieszczadzki
ul. Bełska 22
38-700 Ustrzyki Dolne

Nazwa obiektu:

Przebudowa drogi powiatowej Nr 2284R Rajskie - Zatwarnica
w km 0+011 - 0+264 na długości 253mb w miejscowości Zatwarnica na działce ewid. nr 15

Projektant:

mgr inż. Piotr Tarapacki
nr upr.: K-64/01

Podpis

Skala:

1:100

Weryfikator:

mgr inż. Wojciech Radwański
nr upr.: 37/2003

Podpis

Data:

08.2019

Nazwa
rysunku:

PRZEKROJE TYPOWE - ZJAZDY DROGOWE

Numer
rysunku:

2/2