Zestawienie stolarki drzwiowej zewnętrznej

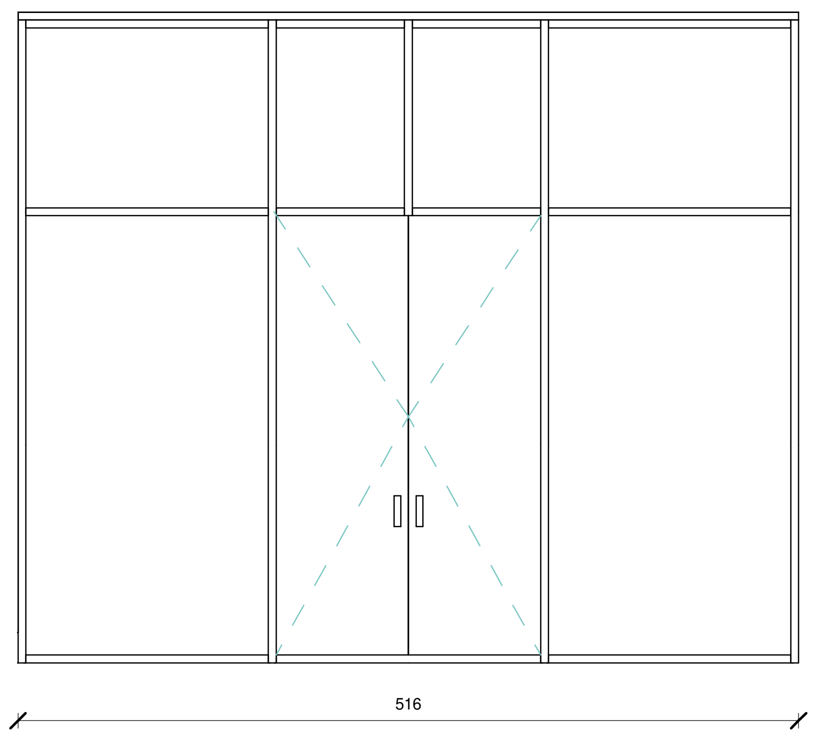

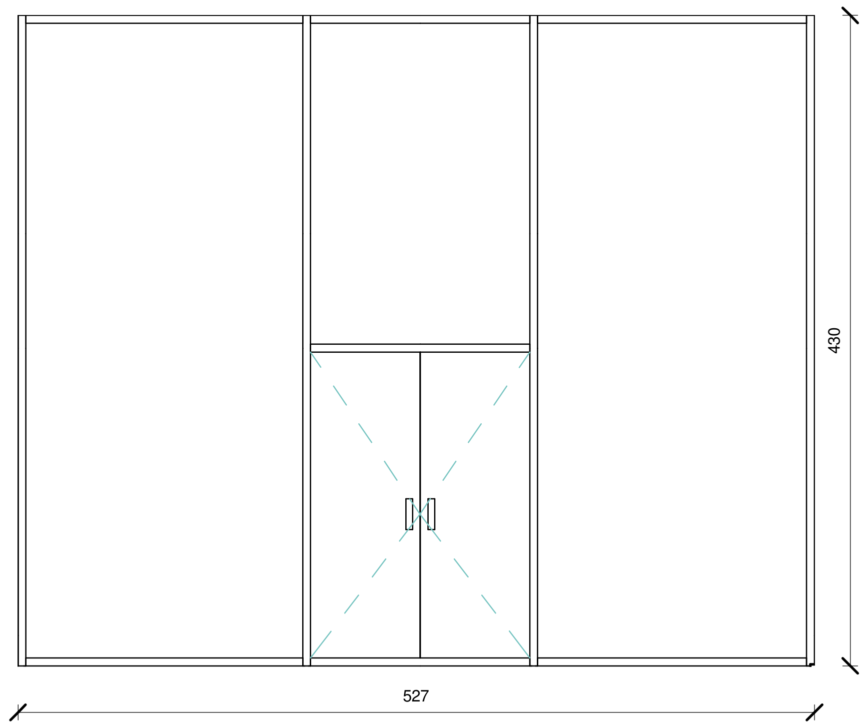

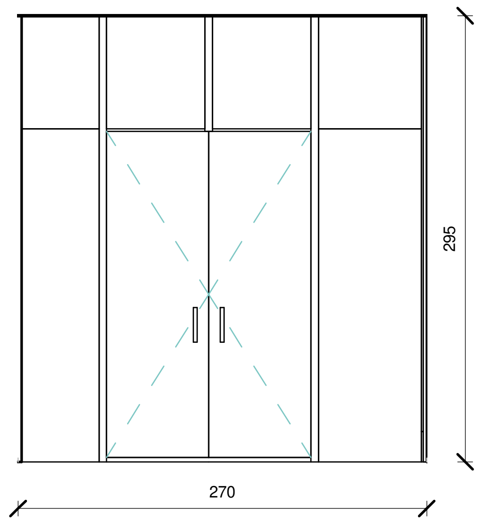

ilość	1	1	1

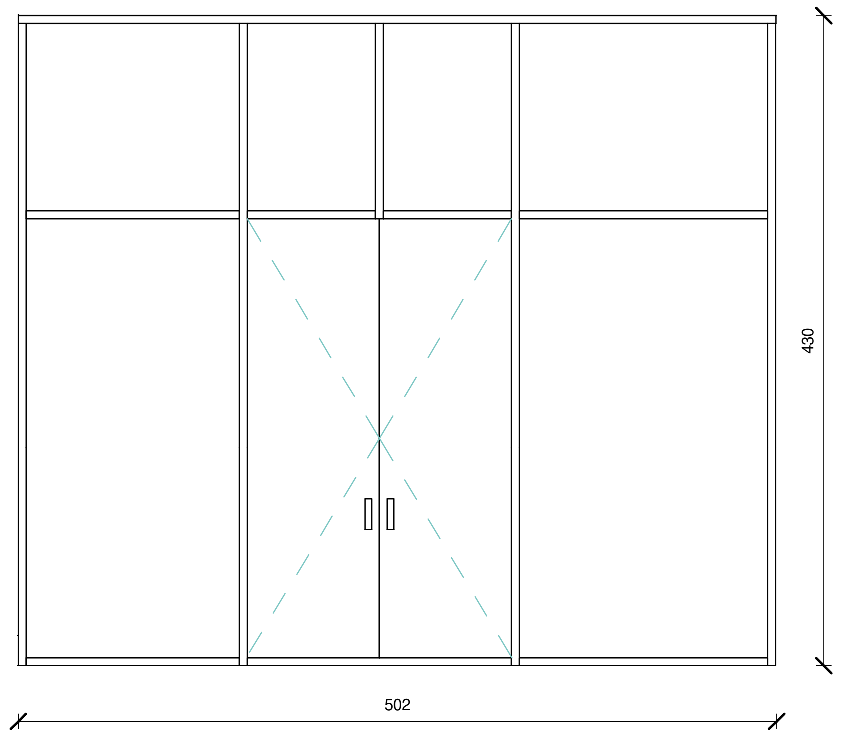

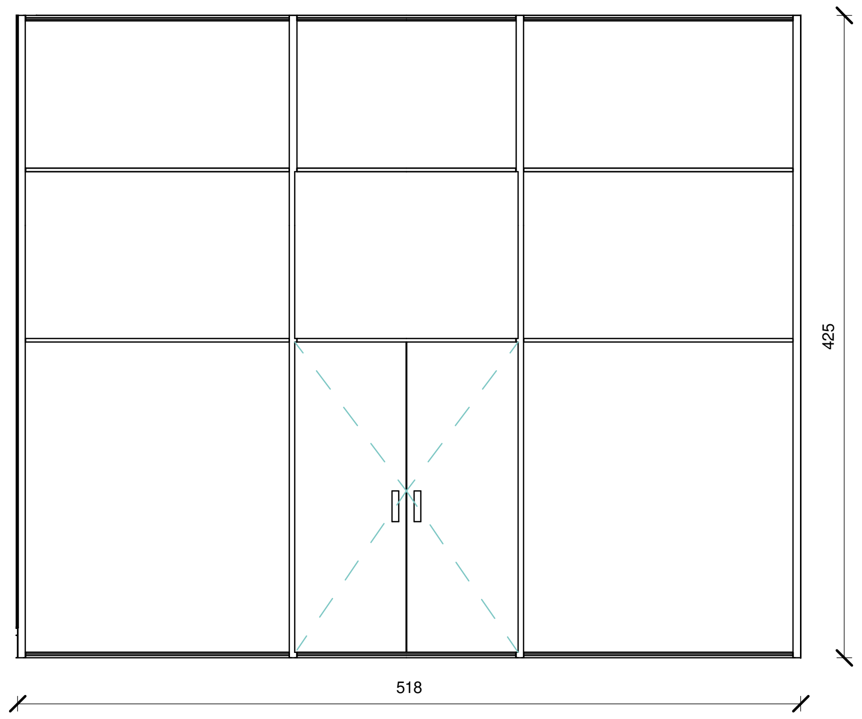

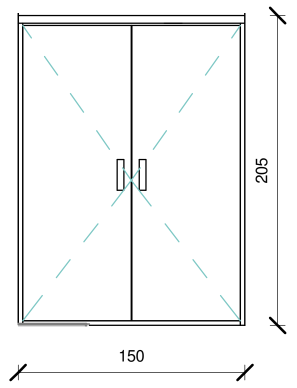

ilość	1	1	1

Zestawienie stolarki okiennej

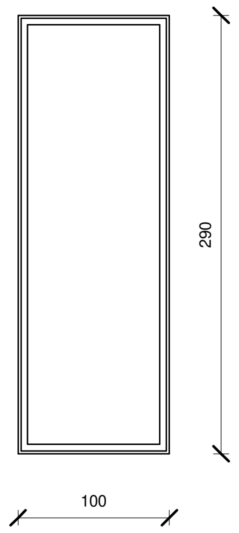

ilość	47

Nazwa inwestycji:
Przebudowa, rozbudowa, nadbudowa wraz z koniecznymi rozbiórkami budynku kotłowni i pralni, wraz ze zmianą sposobu jego użytkowania, na potrzeby szpitala z podjazdem dla karetek i budową łącznika do budynku szpitala istniejącego.
Przebudowa, rozbudowa, nadbudowa wraz z koniecznymi rozbiórkami budynku magazynu butli z tlenem wraz ze zmianą sposobu jego użytkowania na potrzeby funkcji technicznej.
Rozbiórka obiektów budowlanych t.j.: pochylnia, schody (po dwóch stronach) istniejącego budynku szpitala, stacja trafo, budynek magazynu, dom pożegnań, miejsce składowania odpadów, budynek magazynu na olej na potrzeby przebudowy, rozbudowy i remontu istniejącej nawierzchni utwardzonej wraz z utworzeniem do 70 miejsc postojowych w tym 10 dla niepełnosprawnych.
Przebudowa i rozbudowa istniejących sieci, instalacji wewnętrznych umożliwiającym prawidłowe funkcjonowanie obiektów budowlanych w zakresie opracowania, w tym rozbudowa instalacji hydrantowej.

Nazwa rysunku:
Zestawienie stolarki okiennej i drzwiowej

Nr rys.: ZDO001
Data: 11/19
Skala: 1 : 50
Rewizja: PFU

ITO