


- LEGENDA
- Ist. granica pasa drogowego
  - Istniejąca oś drogi

|                                |  |   |               |
|--------------------------------|--|---|---------------|
| <b>bid</b> <b>SANOK</b>        |  | Biuro Inżynierii Drogowej w Sanoku<br>38–500 Sanok, ul. Sienkiewicza 1/308, tel./fax (013) 46 38 541  |               |
| Inwestor:                      |  | POWIAT BIESZCZADZKI<br>ul. Betska 22, 38–700 Ustrzyki Dolne   |               |
| Nazwa obiektu:                 |  | REMONT PRZEPUSTÓW W CIĄGU POWIATOWEJ NR 2300R JASIEŃ–JAŁOWE–BANDRÓW<br>NARODOWY W KM 6+040, 7+080, 8+160, 8+710 i 8+938 W M. BANDRÓW NARODOWY |               |
| Projektant:<br>branża drogowa  | mgr inż. Piotr Tarapacki<br>nr upr.: K-64/01 | Podpis  | Skala: 1:1000 |
| Weryfikator:<br>branża drogowa |  | Podpis  | Data: 04.2022 |
| Nazwa<br>rysunku:              |  | PLAN SYTUACYJNY   |               |
|                                |  | Numer<br>rysunku: 1.1   |               |

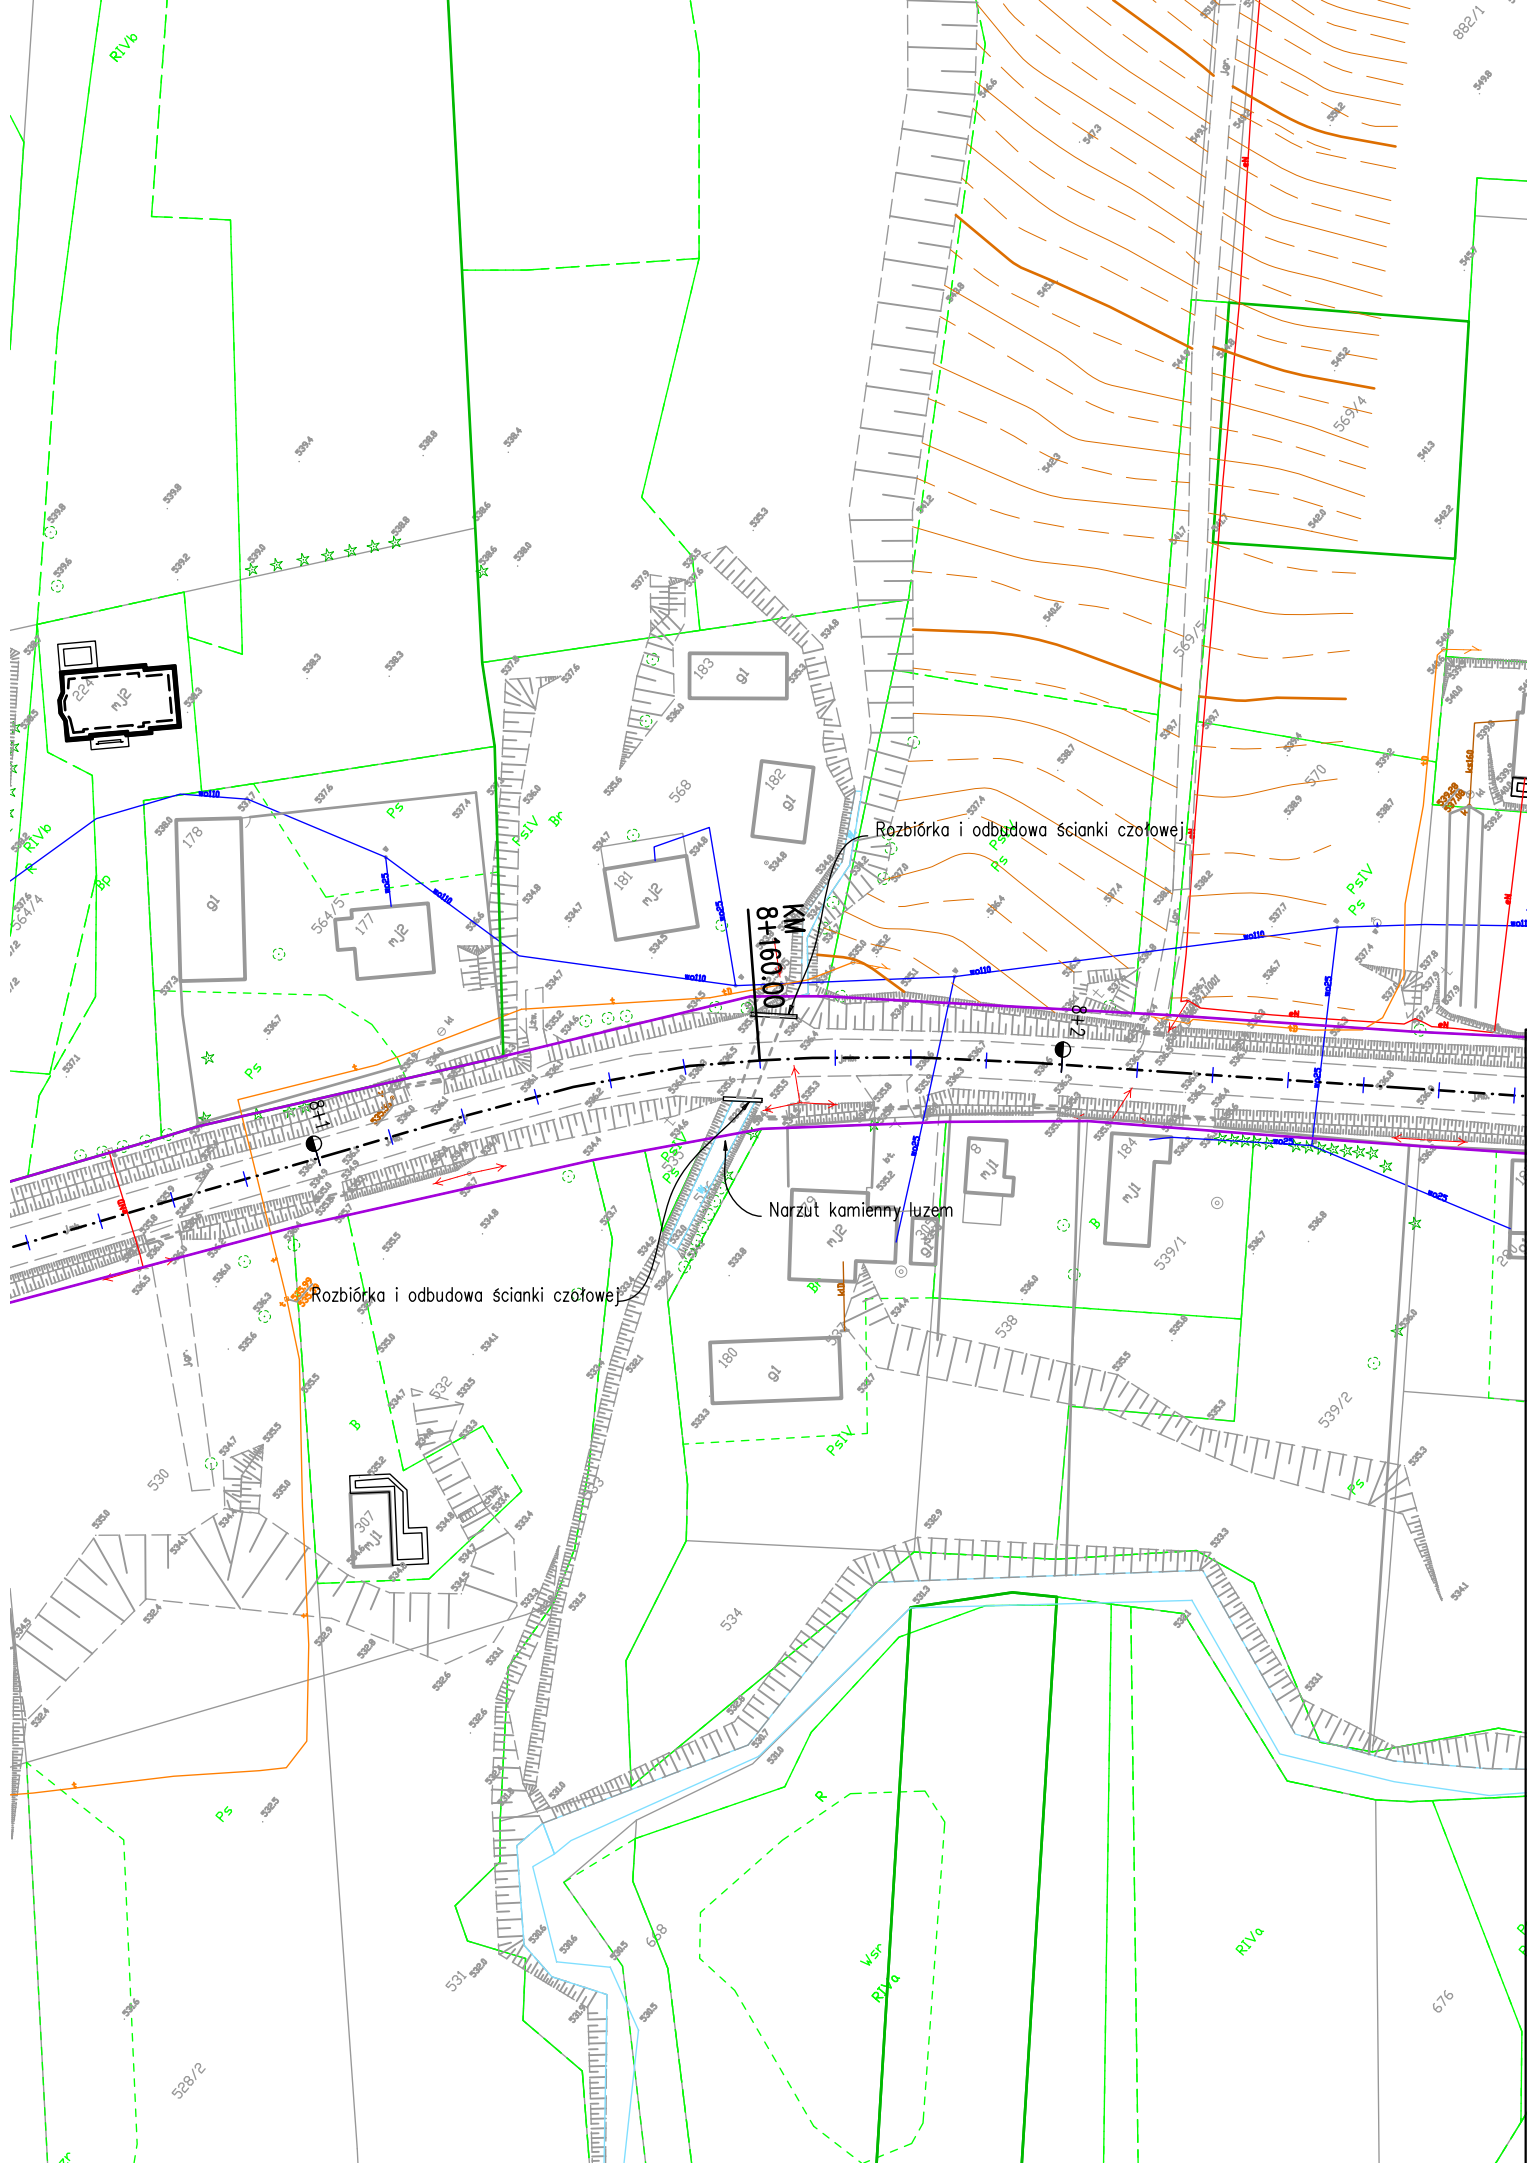



**bid** **SANOK** 38-500 Sanok, ul. Sienkiewicza 1/308, tel./fax (013) 46 38 541

Biurowo Inżynierii Drogowej w Sanoku

INWESTOR:  
POWIAT BIESZCZADZKI  
ul. Betska 22, 38-700 Ustrzyki Dolne


Nazwa obiektu: REMONT PRZEPUSTÓW W CIĄGU POWIATOWEJ NR 2300R JASIEŃ-JAŁOWE-BANDRÓW  
NARODOWY W KM 6+040, 7+080, 8+160, 8+710 i 8+938 W M. BANDRÓW NARODOWY


|                                |  |        |               |
|--------------------------------|--|--------|---------------|
| Projektant:<br>branża drogowa  | mgr inż. Piotr Tarapacki<br>nr upr.: K-64/01 | Podpis | Skala: 1:1000 |
| Weryfikator:<br>branża drogowa |  | Podpis | Data: 04.2022 |
| Nazwa<br>rysunku:              | PLAN SYTUACYJNY                              |        |               |
|                                | Numer<br>rysunku:                            | 1.3    |               |

LEGENDA

- Ist. granica pasa drogowego
- Istniejąca oś drogi



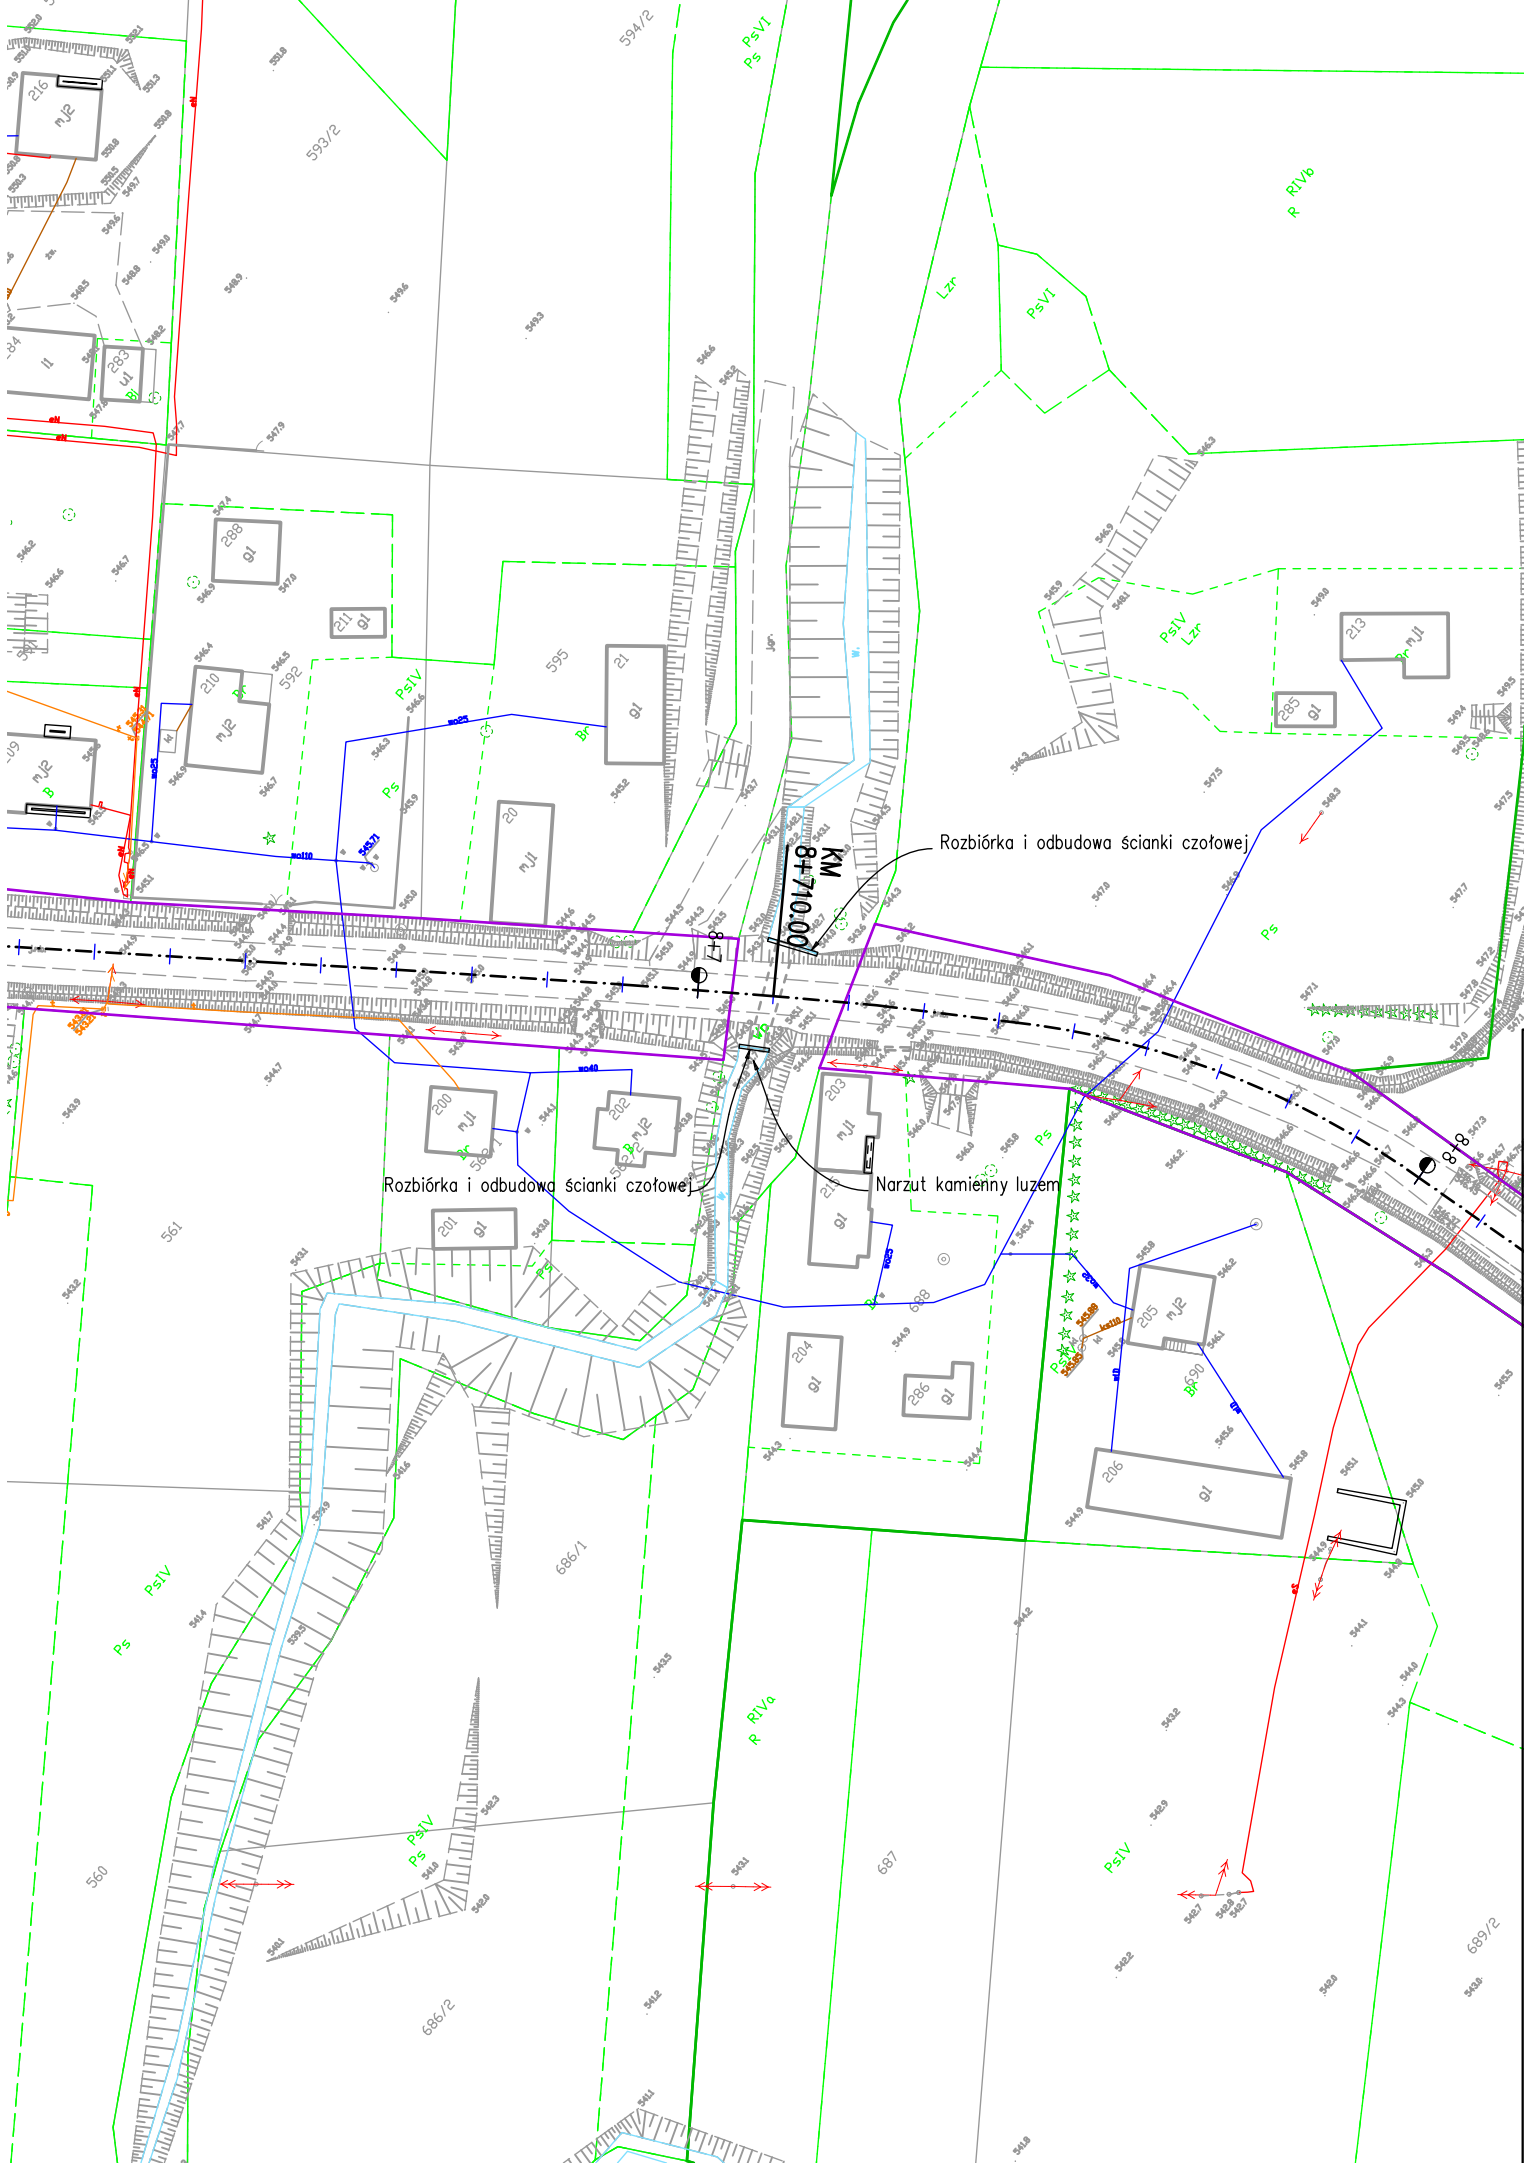

|   |  |   |                       |
|---|--|---|-----------------------|
| <b>bid</b> <b>SANOK</b> 38–500 Sanok, ul. Sienkiewicza 1/308, tel./fax (013) 46 38 541  |  | Biuro Inżynierii Drogowej w Sanoku  |                       |
| Inwestor:   |  | POWIAT BIESZCZADZKI   |                       |
| ul. Betska 22, 38–700 Ustrzyki Dolne  |  |   |                       |
| Nazwa obiektu: REMONT PRZEPUSTÓW W CIĄGU POWIATOWEJ NR 2300R JASIEŃ–JAŁOWE–BANDRÓW NARODOWY W KM 6+040, 7+080, 8+160, 8+710 i 8+938 W M. BANDRÓW NARODOWY |  |   |                       |
| Projektant:<br>branża drogowa   | mgr inż. Piotr Tarapacki<br>nr upr.: K-64/01 | Podpis<br> | Skala: 1:1000         |
| Weryfikator:<br>branża drogowa  |  | Podpis  | Data: 04.2022         |
| Nazwa<br>rysunku:   | PLAN SYTUACYJNY                              |   | Numer<br>rysunku: 1.4 |

