



ISTNIEJE OD 1989 R.

# OŚRODEK BADAŃ i ANALIZ „PP”

## Marek Zajac i Artur Zajac s.c.

ul. prof. Michała Bobrzyńskiego 23A/U2, 30-348 KRAKÓW

tel.: +48 603 18 77 88, fax: +48 12 20 20 477

www.ppkraow.pl, e-mail: ppmz@interia.pl

NIP: PL 865-21-71-602, REGON: 830470281

Konto: PEKAO S. A. III O/Kraków 69 1240 2294 1111 0000 4522 8364



AB 286

Od 1 kwietnia 2000 r. posiadamy certyfikat akredytacji nr AB 286 wydany przez Polskie Centrum Akredytacji.

□

Posiadamy umowę sublicencyjną dotyczącą stosowania Laboratoryjnego Połączonego Znak ILAC MRA zawartą z PCA w dniu 13 kwietnia 2012 r.

□

W ramach akredytacji wykonujemy:

- pomiary promieniowania elektromagnetycznego w zakresie częstotliwości od 0 Hz do 90 GHz,
- pomiary emisji hałasu w środowisku pracy,
- pomiary hałasu w budynkach mieszkalnych, zamieszkania zbiorowego i użyteczności publicznej,
- pomiary hałasu pochodzącego od instalacji, urządzeń i zakładów przemysłowych,
- pomiary drgań:
  - o ogólnym działaniu na organizm człowieka,
  - działających na organizm człowieka przez kończyny górne,
- pomiary promieniowania optycznego nielaserowego (180 ÷ 3 000 nm): nadfioletowe, widzialne (w tym niebieskie), podczerwone,
- pomiary promieniowania laserowego,
- pomiary natężenia i równomierności oświetlenia na stanowisku pracy,
- pomiary oświetlenia ewakuacyjnego i awaryjnego,
- pobieranie prób powietrza,
- oznaczanie zawartości pyłu całkowitego i respirabilnego,
- testy specjalistyczne medycznej aparatury rentgenodiagnostycznej w zakresie:
  - radiografii ogólnej,
  - stomatologii,
  - mammografii,
  - fluoroskopii i angiografii,
  - tomografii komputerowej.

□

Ponadto poza zakresem akredytacji wykonujemy:

- pomiary hałasu infradźwiękowego,
- testy akceptacyjne medycznej aparatury rentgenodiagnostycznej,
- pomiary dozymetryczne osłon stałych,
- pomiary rozkładu mocy dawki wokół aparatów rtg,
- pomiary dawek referencyjnych w rentgenodiagnostyce,
- projekty pracowni RTG wraz z obliczaniem osłon stałych,
- szkolenia z zakresu wykonywania testów podstawowych,
- opracowania dokumentacji Systemu Jakości w pracowniach rtg,
- możemy wykonać także inne niż wymienione powyżej badania i pomiary dotyczące czynników uciążliwych i szkodliwych dla zdrowia w środowisku pracy oraz środowisku ogólnym (m. in. gazy odlotowe emitowane do powietrza, szkodliwe czynniki chemiczne), wspólnie ze współpracującymi z nami akredytowanymi laboratoriami.

L. dz.: PP-ZG/23-07-26

Kraków, dn. 2023-07-24

T-Mobile Polska S.A.

ul. Marynarska 12

02-674 Warszawa

Pełnomocnik: Aneta Bochenek

Upoważnienie nr rej. NetWorks! Nr 403/09/22

z dnia: 15-09-2022r.

Adres do korespondencji:

ul. Prof. Michała Bobrzyńskiego 23A/U2

30-348 Kraków

tel. 501 78 97 70

Starostwo Powiatowe w Ustrzykach Dolnych  
ul. Bełska 22, 38-700 Ustrzyki Dolne

**Dotyczy:** ustawowego obowiązku, wynikającego z art.152 ust.1 w związku z ust.3 ustawy z dnia 27 kwietnia 2001r – Prawo ochrony środowiska (Dz.U. 2022, poz.2556 z późn. zm.).

Działając z upoważnienia T-Mobile Polska S.A., ul. Marynarska 12, 02-674 Warszawa, **zgłaszam** niżej wymienioną instalację radiokomunikacyjną telefonii komórkowej, przenośny, wolnostojący maszt antenowy wytwarzający pole elektromagnetyczne. Nazwa instalacji zgodna z nazewnictwem stosowanym przez prowadzącego instalację:

Nazwa instalacji – **59088 Brzegi Górne (23317N! KKS\_LUTOWISKA\_PZELE CZMOBIL)**

W załączeniu przesyłam:

1. Formularz zgłoszenia instalacji wytwarzających pola elektromagnetyczne
2. Opłata skarbową
3. Pełnomocnictwa potwierdzone notarialnie.
4. Wyniki pomiarów poziomów pól elektromagnetycznych wykonanych w środowisku.

*mgr Aneta Bochenek*

**Otrzymują:**

1. a/a
2. adresat

**FORMULARZ ZGŁOSZENIA INSTALACJI WYTWARZAJĄCYCH POLA ELEKTROMAGNETYCZNE****I. Wypełnia podmiot prowadzący instalację, dokonujący jej zgłoszenia.**

1. Nazwa i adres organu ochrony środowiska właściwego do przyjęcia zgłoszenia

Starostwo Powiatowe w Ustrzykach Dolnych  
ul. Bełska 22, 38-700 Ustrzyki Dolne

2. Nazwa instalacji zgodna z nazewnictwem stosowanym przez prowadzącego instalację

**59088 Brzegi Górne (23317N! KKS\_LUTOWISKA\_PRZELE CZMOBIL)**3. Określenie nazw jednostek terytorialnych (gmin, powiatów i województw), na których terenie znajduje się instalacja, wraz z podaniem symboli KTS<sup>1)</sup> jednostek terytorialnych, na których terenie znajduje się instalacja

Symbole KTS

woj. podkarpackie 10061800000000

Powiat Bieszczadzki 10061813301000

Gm. Lutowiska 10061813301052

4. Oznaczenie prowadzącego instalację, jego adres zamieszkania lub siedziby

T-Mobile Polska S.A.

ul. Marynarska 12

02-674 Warszawa

5. Adres zakładu, na którego terenie prowadzona jest eksploatacja instalacji

38-713 Brzegi Górne, dz. nr 7/1, obręb 0003

6. Rodzaj instalacji

Instalacja radiokomunikacyjna przenośny, wolnostojący maszt antenowy –którego równoważna moc promieniowania izotropowo wynosi nie mniej niż 15W, emitująca pola elektromagnetyczne o częstotliwościach od 30 kHz do 300 GHz.

7. Rodzaj i zakres prowadzonej działalności, w tym wielkości produkcji lub wielkości świadczonych usług

Instalacja Radiokomunikacyjna telefonii komórkowej T-Mobile Polska S. A.

- usługi telekomunikacyjne w zakresie łączności bezprzewodowej zgodnie z przyznanymi koncesjami.

8. Czas funkcjonowania instalacji (dni tygodnia i godziny)

Instalacja funkcjonuje oraz jest monitorowana 24 h/dobę przez siedem dni w tygodniu.

9. Wielkość i rodzaj emisji<sup>2)</sup>

Pole elektromagnetyczne. EIRP poszczególnych anten zostało podane w pkt 12, tj.

Lp.	Równoważna moc promieniowania izotropowo (EIRP) [W]
1	14235
2	14235
3	14235
4	6472

10. Opis stosowanych metod ograniczania emisji

Urządzenia technologiczne Instalacji Radiokomunikacyjnej są wyposażone w automatyczną regulację mocy nadajników. Nadajnik pracuje z najniższą możliwą mocą niezbędną do realizacji połączenia. Podana w niniejszym opracowaniu moc emitowana przez instalację radiokomunikacyjną jest mocą maksymalną. W rzeczywistości instalacja radiokomunikacyjna emituje pole elektromagnetyczne z dużo mniejszą mocą niż jest to zakładane.

11. Informacja, czy stopień ograniczania wielkości emisji jest zgodny z obowiązującymi przepisami

Stopień ograniczenia wielkości emisji jest zgodny z obowiązującymi przepisami.

12. Szczegółowe dane, odpowiednio do rodzaju instalacji

Lp. <sup>3)</sup>	1)		2)	3)	4)	5)	
	Współrzędne geograficzne		Częstotliwość lub zakresy częstotliwości pracy instalacji [MHz]	Wysokość środka elektrycznego anteny [m n.p.t]	Równoważna moc promieniowania izotropowo (EIRP) [W]	Azymut [°]	Kąt pochylecia [°]
Lp.							
1	22° 32' 53,07" E: 49° 08' 24,34" N:		900/1800/2100	26,4	14235	10	0/0/0
2	22° 32' 53,07" E: 49° 08' 24,34" N:		900/1800/2100	26,4	14235	120	8/7/7
3	22° 32' 53,07" E:		900/1800/2100	26,4	14235	280	8/7/7

	49° 08' 24,34" N:					
4	22° 32' 53,07" E: 49° 08' 24,34" N:	23000	27,6	6472	285*)	-

\*) tolerancja azymutu od -10° do +10°.

## 6) WYNIKI POMIARÓW POZIOMÓW PÓL ELEKTROMAGNETYCZNYCH

Zgodnie z obowiązującymi w Polsce przepisami ochrony środowiska, a w szczególności z art. 122a ust. 1 ustawy Prawo ochrony środowiska oraz Rozporządzeniem Ministra Zdrowia z dnia 17 grudnia 2019 r. w sprawie dopuszczalnych poziomów pól elektromagnetycznych w środowisku oraz Rozporządzeniem Ministra Klimatu z dnia 17 lutego 2020 r. w sprawie sposobów sprawdzania dotrzymania dopuszczalnych poziomów pól elektromagnetycznych w środowisku, pomiary PEM dla przedmiotowej instalacji zostały wykonane bezpośrednio przed rozpoczęciem jej użytkowania.

Dane zawarte w zgłoszeniu instalacji uzyskano od przedstawiciela T-Mobile Polska S.A.

13. Miejscowość, data (rok – miesiąc - dzień):

Kraków, 2023-07-24

Imię i nazwisko osoby reprezentującej prowadzącego instalację:

Aneta Bochenek

Podpis:

*A. Bochenek*

## II. Wypełnia organ ochrony środowiska przyjmujący zgłoszenie

Data zarejestrowania zgłoszenia	Numer zgłoszenia

### Objaśnienia:

- 1) Symbole Jednostek Terytorialnych do Celów statystycznych należy podawać zgodnie z wprowadzonym Zarządzeniem Wewnętrznym nr 22 Prezesa Głównego Urzędu Statystycznego z dnia 24 sierpnia 2017 r. w sprawie wprowadzenia Systemu Kodowania Jednostek Terytorialnych i Statystycznych.
- 2) W przypadku stacji elektroenergetycznych i napowietrznych linii elektrycznych – napięcie znamionowe, a w przypadku pozostałych instalacji – równoważne moce promieniowania izotropowo (EIRP) poszczególnych anten.
- 3) Liczba porządkowa zgodna z numeracją punktów odpowiednich do rodzaju instalacji ustępach załącznika nr 2 do rozporządzenia.

### Otrzymują:

1. a/a
2. adresat



ISTNIEJE OD 1989 R.

# OŚRODEK BADAŃ i ANALIZ „PP”

**Marek Zając i Artur Zając s.c.**  
LABORATORIUM POLA ELEKTROMAGNETYCZNEGO  
ul. Profesora Michała Bobrzyńskiego 23A/U2, 30-348 KRAKÓW  
tel.: +48 603 57 77 88, +48 603 18 77 88, fax: +48 12 20 20 477  
www.ppkrakow.pl, e-mail: artur@ppkrakow.pl, marek@ppkrakow.pl



AB 286

Od 1 kwietnia 2000 r. posiadamy certyfikat akredytacji nr AB 286 wydany przez Polskie Centrum Akredytacji.

W ramach zakresu akredytacji wykonujemy:

- pomiary pola elektromagnetycznego (pole elektryczne, pole magnetyczne, gęstość mocy) w środowisku i w środowisku pracy w zakresie częstotliwości od 0 Hz do 90 GHz,
- pomiary hałasu w środowisku pracy,
- pomiary hałasu w budynkach mieszkalnych, zamieszkania zbiorowego i użyteczności publicznej,
- pomiary drgań:
  - o ogólnym działaniu na organizm człowieka,
  - działających na organizm człowieka przez kończyny górne,
- pomiary promieniowania optycznego nielasowego, w ramach pomiaru przeprowadzamy dodatkowo pełną analizę skuteczności osłon na stanowisku,
- pomiary promieniowania laserowego,
- pomiary natężenia i równomierności oświetlenia na stanowisku pracy,
- pomiary oświetlenia ewakuacyjnego i awaryjnego,
- pobieranie próbek powietrza w celu oceny narażenia zawodowego na: pyły przemysłowe (frakcja wdychalna + respirabilna).
- testy specjalistyczne medycznej aparatury rentgenodiagnostycznej w zakresie:
  - radiografii ogólnej,
  - stomatologii,
  - mammografii,
  - fluoroskopii i angiografii,
  - tomografii komputerowej,
  - monitorów do prezentacji obrazów medycznych.

Ponadto poza zakresem akredytacji wykonujemy:

- testy akceptacyjne medycznej aparatury rentgenodiagnostycznej,
- pomiary dozymetryczne osłon stałych,
- pomiary rozkładu mocy dawki wokół aparatów RTG,
- pomiary dawek referencyjnych w rentgenodiagnostyce,
- projekty pracowni RTG wraz z obliczaniem osłon stałych,
- szkolenia z zakresu wykonywania testów podstawowych,
- opracowania dokumentacji Systemu Jakości w pracowniach RTG.

## SPRAWOZDANIE

NR PP-PS/23-07-26

Z POMIARÓW PÓL ELEKTROMAGNETYCZNYCH  
WYKONANYCH W ŚRODOWISKU  
W OTOCZENIU INSTALACJI RADIOKOMUNIKACYJNEJ  
(PRZENOŚNY, WOLNOSTOJĄCY MASZT ANTENOWY)

**59088 Brzegi Górne**  
**(23317N! KKS\_LUTOWISKA\_PZELECMOBIL)**

MIEJSCE ZAINSTALOWANIA ŹRÓDEŁ:

- województwo: **podkarpackie**,
- powiat: **bieszczadzki**,
- gmina: **Lutowiska**,
- miejscowość: **Brzegi Górne**,
- działka nr: **7/1**,
- współrzędne geograficzne: **E 22°32'53.2" N 49°08'24.2"**.

DANE DOTYCZĄCE ZLECENIODAWCY I WŁAŚCICIELA:

- DATA PRZYJĘCIA ZLECENIA DO POMIARÓW: 18.07.2023r.

- ZLECENIODAWCA: T-Mobile Polska Spółka Akcyjna, ul. Marynarska 12, 02-674 Warszawa.

- PRZEDSTAWICIEL WŁAŚCICIELA: NetWorks! sp. z o.o. ul. Józefa Piusa Dziekońskiego 3, 00-728 Warszawa.

- WŁAŚCICIEL: T-Mobile Polska Spółka Akcyjna, ul. Marynarska 12, 02-674 Warszawa.

DATA POMIARÓW: 20.07.2023r., 14<sup>15</sup> ÷ 15<sup>25</sup>.

PRZEGLĄD WYNIKÓW, WYDANIE i AUTORYZACJA SPRAWOZDANIA Z BADAŃ: mgr inż. Artur Zając



Bez pisemnej zgody Dyrektora Ośrodka sprawozdanie z pomiarów nie może być kopiowane inaczej jak tylko w całości.  
Wyniki przedstawione w niniejszym sprawozdaniu z pomiarów odnoszą się wyłącznie do badanego obiektu i do warunków w dniu wykonania pomiarów.  
Laboratorium odpowiada za wszystkie informacje przedstawione w niniejszym sprawozdaniu, poza informacjami dostarczonymi przez klienta.

**1. DANE POZYSKANE OD KLIENTA:****1.1. Dane techniczne dotyczące instalacji radiokomunikacyjnej.****Tabela 1.1. Parametry instalacji radiokomunikacyjnej.**

charakterystyka promieniowania		Kierunkowa					
rzeczywisty czas pracy [h/dobę]		24					
warunki pracy		znamionowe					
rodzaj wytwarzanego pola		stacjonarne					
lp.	częstotliwość lub zakresy częstotliwości pracy [MHz]	typ/producent anteny	liczba anten	azymut [°]	kąt pochylecia [°]	wysokość środka elektrycznego anteny [m n.p.t]	równoważna moc promieniowana izotropowo (EIRP) [W]
1.	900/1800/2100	ATR4518R13v06	1	10	0/0/0	26,4	14235
2.	900/1800/2100	ATR4518R13v06	1	120	8/7/7	26,4	14235
3.	900/1800/2100	ATR4518R13v06	1	280	8/7/7	26,4	14235

\*wskazane wartości kąta pochylecia anten, zgodnie z informacją uzyskaną od zleceniodawcy, są wartościami stałymi.

**Tabela 1.2. Parametry radiolinii:**

charakterystyka promieniowania		Radiolinie					
rzeczywisty czas pracy (h/dobę)		24					
warunki pracy		znamionowe					
rodzaj wytwarzanego pola		stacjonarne					
lp.	linia radiowa	antena		antena			
	typ	częstotliwość pracy [GHz]	równoważna moc promieniowana izotropowo (EIRP) [W]	typ	średnica anteny [m]	azymut[°]	wysokość zainstalowania n.p.t. [m]
1.	RTN XMC-5D 23G 28MHz XPIC	23	6472	A23D06	0,6	285	27,6

**2. CHARAKTERYSTYKA BADANEGO OBIEKTU.**

Anteny sektorowe i antenę paraboliczną zamontowano na przenośnym, wolnostojącym maszcie antenowym. Urządzenia nadawczo – odbiorcze zainstalowane są w zewnętrznej szafie typu outdoor. W otoczeniu źródeł pól-EM będących przedmiotem pomiarów znajdują się tereny rekreacyjne i leśne.

W otoczeniu badanego obiektu nie stwierdzono obecności obcych źródeł pola-EM, które mogą wpływać na wynik wartości mierzonej (na podstawie obserwacji miejsca w którym wykonywano pomiary oraz danych pochodzących z <https://wyszukiwarka.uke.gov.pl>).

W czasie wykonywania pomiarów wszystkie wymienione w tabeli nr 1.1 i 1.2 anteny pracowały.

Dane zawarte w tabelach nr 1.1 i 1.2 oraz dane o miejscu zainstalowania źródeł pochodzą z informacji uzyskanych od przedstawiciela Właściciela, za które laboratorium nie ponosi odpowiedzialności, mogące mieć wpływ na ważność wyników.

Wyniki pomiarów ważne są tylko dla takiej konfiguracji urządzeń nadawczych, ich liczby i ich parametrów oraz istniejących instalacji i elementów wyposażenia pomieszczeń, jakie były w czasie wykonywania pomiarów.

Pomiary wykonano również w miejscach, w których, na podstawie uprzednio przeprowadzonych obliczeń, stwierdzono występowanie w danych zakresach częstotliwości pól elektromagnetycznych poziomy zbliżone do poziomów dopuszczalnych, określonych w przepisach wydanych na podstawie art. 122 ust. 1 ustawy z dnia 27 kwietnia 2011r.-Prawo Ochrony Środowiska.

Warunki środowiskowe panujące podczas pomiarów zostały przedstawione w tabeli nr 2.

Ogólny widok instalacji radiokomunikacyjnych przedstawiono w załączniku nr 1.

**3. DANE DOTYCZĄCE BADAŃ.**

3.1. Celem pomiarów pól elektromagnetycznych w otoczeniu instalacji radiokomunikacyjnej będącej przedmiotem pomiarów jest sprawdzenie dotrzymania dopuszczalnych poziomów pól elektromagnetycznych w środowisku.

**3.2. Warunki środowiskowe:**

Pomiary zostały wykonane przy wilgotności względnej powietrza i temperaturze otoczenia zgodnych ze specyfikacją techniczną miernika.

**Tabela 2. Warunki środowiskowe.**

data	godzina	pomiar	warunki zewnętrzne-zjawiska atmosferyczne					
20.07.2023r.	14:15	początkowy	temperatura.:	22,5°C	wilgotność:	58 %	opady:	bez opadów
	15:25	końcowy	temperatura.:	23,0°C	wilgotność:	58 %	opady:	bez opadów

**3.3. Oszacowana niepewność pomiaru.**

Laboratorium stwierdza iż dokonało oszacowania niepewności pomiaru, podczas szacowania niepewności wzięto pod uwagę istotne składowe niepewności, wykorzystując odpowiednie metody analizy.

Szacowanie niepewności całkowitej wyników badań ilościowych przeprowadzone zgodnie z normą PN-EN ISO/IEC 17025: 2018-02, normą PN-EN 62311 i dokumentem EA-04/16. Oszacowane wartości niepewności są niepewnościami rozszerzonymi przy poziomie ufności

95% i współczynnika rozszerzenia  $k=2$ . Podczas pomiarów wszystkie składowe budżety niepewności zostały zidentyfikowane i są zgodne z wymaganiami podstawowymi.

3.4. *Identyfikacja widma pola*: identyfikacji źródeł i parametrów technicznych dokonano na podstawie analizy dokumentacji dotyczącej zlecenia oraz obserwacji miejsca wykonywania badań.

### 3.5. Aparatura pomiarowa.

1.	miernik	
	nazwa	Uniwersalny, szerokopasmowy miernik natężenia pola elektromagnetycznego
	producent	Narda Safety Test Solutions GmbH
	typ	NBM-520
	numer fabryczny	B-0154
2.	sonda pomiarowa	
	typ	EF-6092
	numer fabryczny	C-0163
	zakres pomiaru pola elektromagnetycznego	0,50 [V/m] ÷ 300 [V/m]
3.	świadectwo wzorcowania	
	laboratorium wzorcujące	Laboratorium Wzorców i Metrologii Pola Elektromagnetycznego (LWiMP) Politechnika Wroclawska, ul. Janiszewskiego 9, 50-372 Wrocław; Nr akredytacji AP 078
	numer świadectwa wzorcowania	LWiMP/W/161/23
	data wydania świadectwa wzorcowania	24 kwietnia 2023 r.
	data ważności wzorcowania	24 kwietnia 2026 r.
	bieżąca kontrola sprawności zestawu pomiarowego	zgodnie z aktualnie obowiązującą instrukcją sprawdzania zestawu pomiarowego.
	świadectwo pomiaru odporności elektromagnetycznej	
	laboratorium wykonujące pomiar	Laboratorium Wzorców i Metrologii Pola Elektromagnetycznego (LWiMP) Politechnika Wroclawska, ul. Janiszewskiego 9, 50-372 Wrocław; Nr akredytacji AP 078
	numer świadectwa	LWiMP/P/01/20
data wydania świadectwa	20 stycznia 2020 r.	

## 4. PODSTAWA PRAWNA.

4.1. *Podstawa metodyki pomiarów*: Załącznik do Rozporządzenia Ministra Klimatu z dnia 17 lutego 2020 r. w sprawie sposobów sprawdzania dotrzymania dopuszczalnych poziomów pól elektromagnetycznych w środowisku (Dz. U.2022 r., poz. 2630).

4.2. *Dopuszczalne poziomy pól elektromagnetycznych w środowisku*: Rozporządzenie Ministra Zdrowia z dnia 17 grudnia 2019 r. w sprawie dopuszczalnych poziomów pól elektromagnetycznych w środowisku (Dz. U. z 2019 r. poz. 2448).

4.3. Ustawa z dnia 16 kwietnia 2020 r. o szczególnych instrumentach wsparcia w związku z rozprzestrzenianiem się wirusa SARS-CoV-2 (Dz. U. 2020 poz. 695).

## 5. WYNIKI POMIARÓW.

Tabela 4. Zestawienie wyników pomiarów w pionach (punktach) pomiarowych.

numer pionu (punktu) pomiarowego	opis miejsca pomiaru lub współrzędne geograficzne pionu (punktu) pomiarowego	wartość zmierzona natężenia pola elektrycznego [V/m]	wartość skuteczna natężenia pola elektrycznego po zaokrągleniu z uwzględnieniem niepewności pomiarowej [V/m]*	wysokość pionu (punktu) pomiarowego [m]	wartość wyznaczona natężenia skutecznego pola magnetycznego po zaokrągleniu [A/m]**	wartość wskaźnikowa $WM_E$	wartość wskaźnikowa $WM_H$	ocena zgodności względem dokumentu wskazanego w punkcie 11.2 sprawozdania oparta na zasadzie w punkcie 13
1	2	3	4	5	6	7	8	9
Niepewności pomiarowa: 28,8%								
Otoczenie badanego obiektu:								
Główne kierunki pomiarowe:								
-10°								
1	N 49°8'25,5" E 22°32'53,9"	1,0	1,3	2,0	0,003	0,03	0,03	zgodny
2	N 49°8'27,8" E 22°32'54"	1,1	1,4	2,0	0,004	0,03	0,04	zgodny
3	N 49°8'29,9" E 22°32'54,2"	1,6	2,1	2,0	0,005	0,05	0,05	zgodny
4	N 49°8'31,6" E 22°32'54,1"	1,5	1,9	14	0,005	0,05	0,05	zgodny
5	N 49°8'34,1" E 22°32'55,1"	1,0	1,3	1,0	0,003	0,03	0,03	zgodny
-120°								
6	N 49°8'24" E 22°32'53,8"	1,0	1,3	2,0	0,003	0,03	0,03	zgodny
7	N 49°8'23,7" E 22°32'54,8"	1,1	1,4	2,0	0,004	0,03	0,04	zgodny
8	N 49°8'22,9" E 22°32'56,1"	1,1	1,4	2,0	0,004	0,03	0,04	zgodny
9	N 49°8'21,5" E 22°32'58,6"	< 0,5	< 0,6	0,3 - 2,0	< 0,002	< 0,01	< 0,02	zgodny
10	N 49°8'20,1" E 22°33'0,8"	< 0,5	< 0,6	0,3 - 2,0	< 0,002	< 0,01	< 0,02	zgodny

Tabela 4. Zestawienie wyników pomiarów w pionach (punktach) pomiarowych cd.

1	2	3	4	5	6	7	8	9
-280°, 285°								
11	N 49°8'24,4" E 22°32'52,7"	0,9	1,2	2,0	0,003	0,03	0,03	zgodny
12	N 49°8'24,3" E 22°32'50,7"	< 0,5	< 0,6	0,3 - 2,0	< 0,002	< 0,01	< 0,02	zgodny
13	N 49°8'24,3" E 22°32'48,6"	< 0,5	< 0,6	0,3 - 2,0	< 0,002	< 0,01	< 0,02	zgodny
14	N 49°8'24,4" E 22°32'44,9"	< 0,5	< 0,6	0,3 - 2,0	< 0,002	< 0,01	< 0,02	zgodny
15	N 49°8'24,4" E 22°32'40,7"	< 0,5	< 0,6	0,3 - 2,0	< 0,002	< 0,01	< 0,02	zgodny
Pomocnicze punkty (piony) pomiarowe:								
16	N 49°8'25,1" E 22°32'50,1"	0,5	0,6	2,0	0,002	0,01	0,02	zgodny
17	N 49°8'26" E 22°32'53"	0,8	1,0	2,0	0,003	0,02	0,03	zgodny
18	N 49°8'24,7" E 22°32'54,9"	1,0	1,3	2,0	0,003	0,03	0,03	zgodny
19	N 49°8'25,6" E 22°32'56,3"	0,5	0,6	2,0	0,002	0,01	0,02	zgodny
20	N 49°8'26" E 22°32'55,2"	0,6	0,8	2,0	0,002	0,02	0,02	zgodny
21	N 49°8'23" E 22°32'50,9"	0,6	0,8	2,0	0,002	0,02	0,02	zgodny
22	N 49°8'22,7" E 22°32'52,2"	0,5	0,6	2,0	0,002	0,01	0,02	zgodny
23	N 49°8'22,9" E 22°32'54,8"	0,9	1,2	2,0	0,003	0,03	0,03	zgodny
24	N 49°8'23,5" E 22°32'50,1"	0,7	0,9	2,0	0,002	0,02	0,02	zgodny
25	N 49°8'23,7" E 22°32'55,5"	1,0	1,3	2,0	0,003	0,03	0,03	zgodny

\*- wynik pomiaru powiększony o rozszerzoną niepewność pomiaru dla współczynnika rozszerzenia  $k=2$ .

\*\* - wartości podane w kolumnie 6 tabeli 4 są wartościami wyznaczonymi na podstawie zmierzonej wartości pola elektrycznego podanego w kolumnie 3 tej tabeli zgodnie z wzorem  $H=E/377$ .

<sup>1</sup>- wynik wskazany przez miernik jest wartością poniżej dolnej granicy zakresu sondy, do obliczenia wyniku przyjęto wartość skorelowaną z rzeczywistym wynikiem pomiaru-dolną granicą akredytowanego zakresu sondy.

Pomiary pola-EM w środowisku w otoczeniu instalacji radiokomunikacyjnej będącej przedmiotem pomiarów przeprowadzono w miejscach podanych w tabeli nr 4. Pomiary wykonano w odległości nie mniejszej niż 0,3 m od urządzeń, obiektów i elementów metalowych. Rozkład pionów (punktów) pomiarowych przedstawiono w załączniku nr 2.

Wyboru głównych, pomocniczych oraz dodatkowych kierunków pomiarowych dokonano na podstawie analizy dokumentacji dostarczonej przez Zleceniodawcę, wizji lokalnej oraz doświadczenia osób wykonujących pomiary.

Pomiary wykonano do odległości, dla której, na podstawie uprzednio przeprowadzonych obliczeń, stwierdzono w miejscach dostępnych dla ludności występowanie pól elektromagnetycznych o najwyższym poziomie, które pochodzą z badanej instalacji.

W przypadku gdy wynik pomiaru uzyskany jako wartość wskazana przez miernik pola elektromagnetycznego jest wartością poniżej dolnej granicy zakresu pomiarowego miernika i poniżej dolnej granicy akredytowanego zakresu metody pomiarowej (zakresu pomiarowego metody w aktualnym zakresie akredytacji laboratorium) laboratorium przedstawia ten wynik w sprawozdaniu jako wynik spoza zakresu akredytacji, a do obliczenia wyniku skorygowanego przyjmuje wartość skorelowaną z rzeczywistym wynikiem pomiaru-dolną granicą akredytowanego zakresu pomiarowego metody.

## 6. STwierdzenie zgodności z poziomami dopuszczalnymi oraz omówienie wyników pomiarów.

6.1. Na podstawie wykonanych pomiarów w miejscach w których uzyskano dostęp, w pionach (punktach) pomiarowych stwierdza się do trzymanie dopuszczalnych poziomów pól elektromagnetycznych w środowisku zgodnie z punktem 4.2. sprawozdania (wartości wskaźnikowe  $WM_E$  oraz  $WM_H$  nie przekraczają wartości 1).

Miejsca do których nie uzyskano dostępu i/lub nie uzyskano zgody na pomiar, z przyczyn niezależnych od Laboratorium nie podlegają ocenie zgodności.

Poziomy pole elektromagnetycznych w środowisku wyznaczono dla instalacji emitujących pola elektromagnetyczne wskazanych przez Zleceniodawcę względem najniższej wartości dopuszczalnej z danego zakresu częstotliwości i w odniesieniu do najwyższych zmierzonych wartości pól-EM.

Zmierzone wartości natężenia pola-EM pochodzą z zakresu częstotliwościowego sondy pomiarowej.

Pomiary poziomów pól elektromagnetycznych w środowisku w otoczeniu badanego obiektu wykonano podczas pracy wszystkich instalacji emitujących pola elektromagnetyczne w danym zakresie częstotliwości.

Stwierdzenie zgodności wyników z wymaganiami: **tak; zgodnie z dokumentem określonym w punkcie 4.2. sprawozdania.**

Zasada podejmowania decyzji: **określona w treści rozporządzenia Ministra Klimatu z dnia 17.02.2020 r.**

Ryzyko związane z tą zasadą: Zasada podejmowania decyzji została określona w powyższym dokumencie w związku z czym rozpatrywanie poziomu ryzyka nie jest konieczne.

Instalacja radiokomunikacyjna spełnia wymagania normatywu powołanego w punkcie 11.2. sprawozdania.

6.2. Zgodnie z art. 122a, ust. 1, pkt. 2 i 3, Ustawy z dnia 27 kwietnia 2001 Prawo Ochrony Środowiska (Dz.U. z 2020r. poz. 1219 z późn. zm.) ponowne pomiary kontrolne wykonuje się:

- każdorazowo w przypadku zmiany warunków pracy instalacji lub urządzenia, w tym zmiany spowodowanej zmianami warunków pracy instalacji lub urządzenia, o ile zmiany te mogą mieć wpływ na zmianę poziomów pól elektromagnetycznych, których źródłem jest instalacja lub urządzenia;
- każdorazowo w przypadku zmiany istniejącego stanu zagospodarowania i zabudowy nieruchomości skutkującej zmianami w występowaniu miejsc dostępnych dla ludności w otoczeniu instalacji lub urządzenia-na pisemny wniosek właściciela lub zarządcy nieruchomości, na której wystąpiła ta zmiana.

Otrzymują:

1 x Zleceniodawca (wersja elektroniczna)



1 x PP aa (wersja elektroniczna)

*Koniec sprawozdania. Sprawozdanie zawiera dodatkowo załączniki nr 1 i 2.*



Zał. nr 1: Widok ogólny instalacji radiokomunikacyjnej.



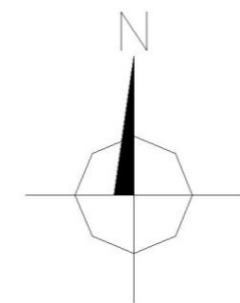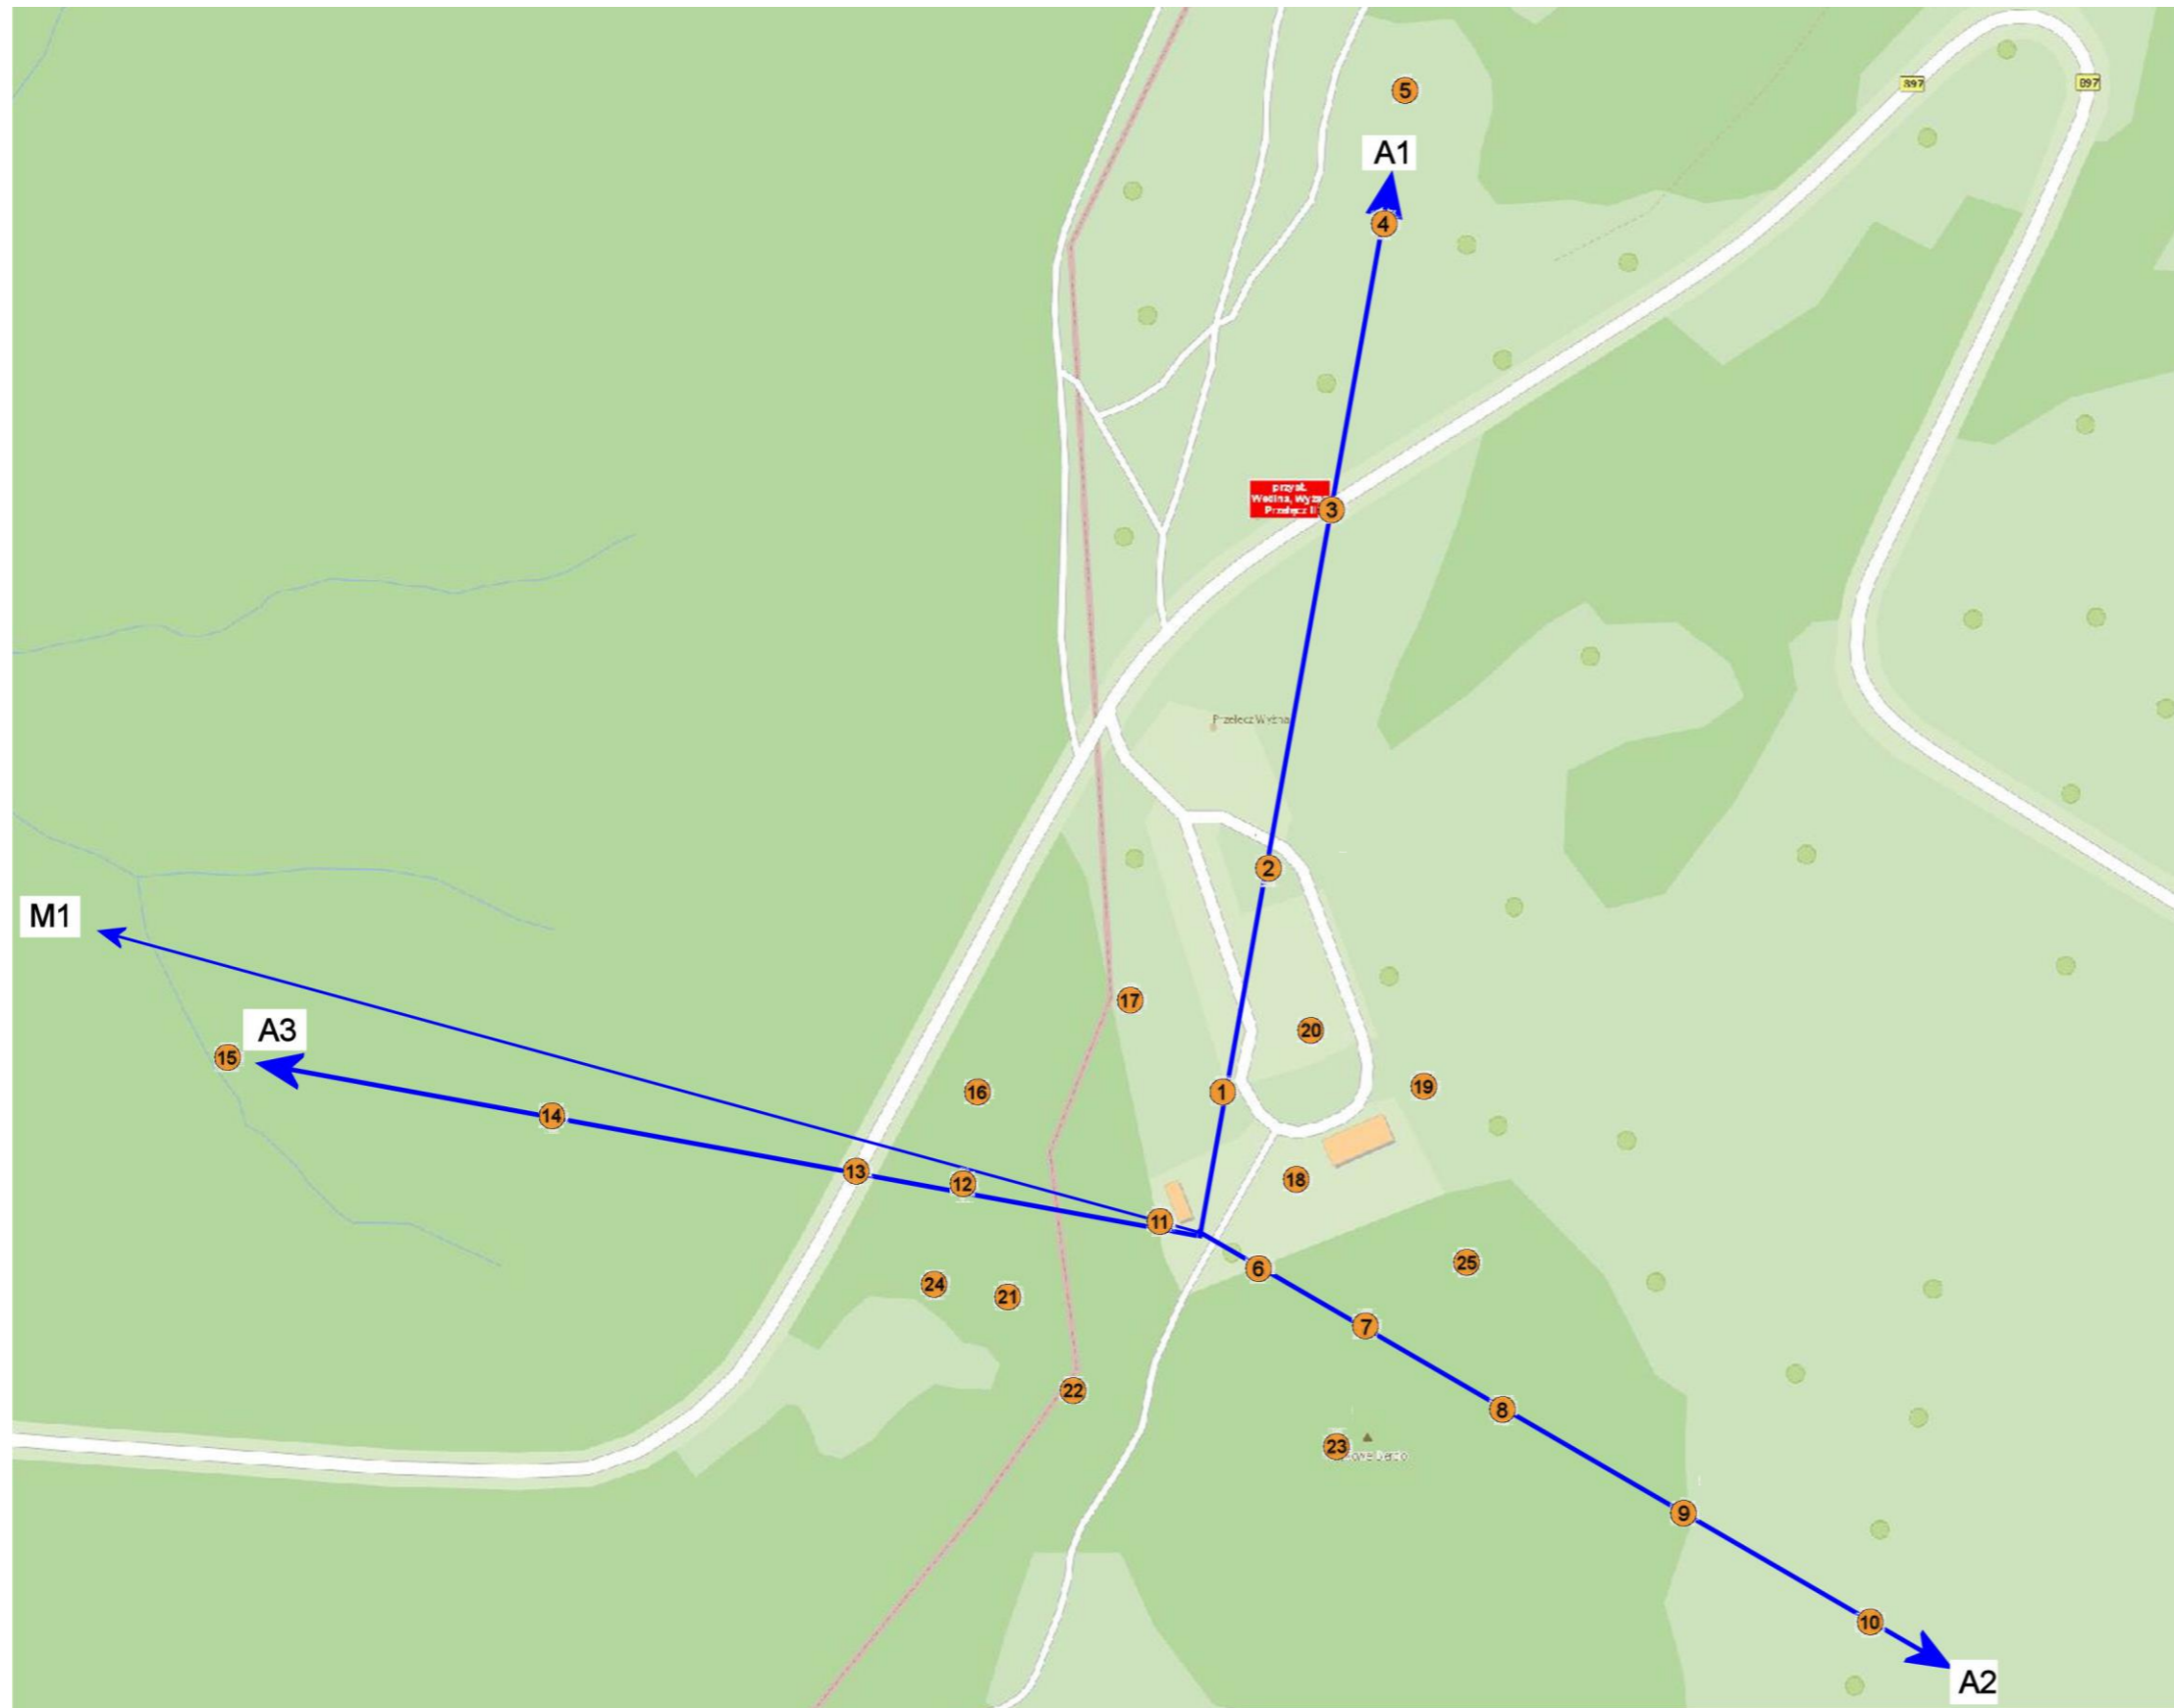

Skala 1:2000  
Azymuty anten T-Mobile

Nr	anteny	azymuty [°]
A1	900	10
A2	1800	120
A3	2100	280
M1	MW	285

Zal. nr 2: Lokalizacja anten oraz ich azymuty, lokalizacja pionów (punktów) pomiarowych wokół instalacji radiokomunikacyjnej.

-punkt (pion) pomiarowy.